


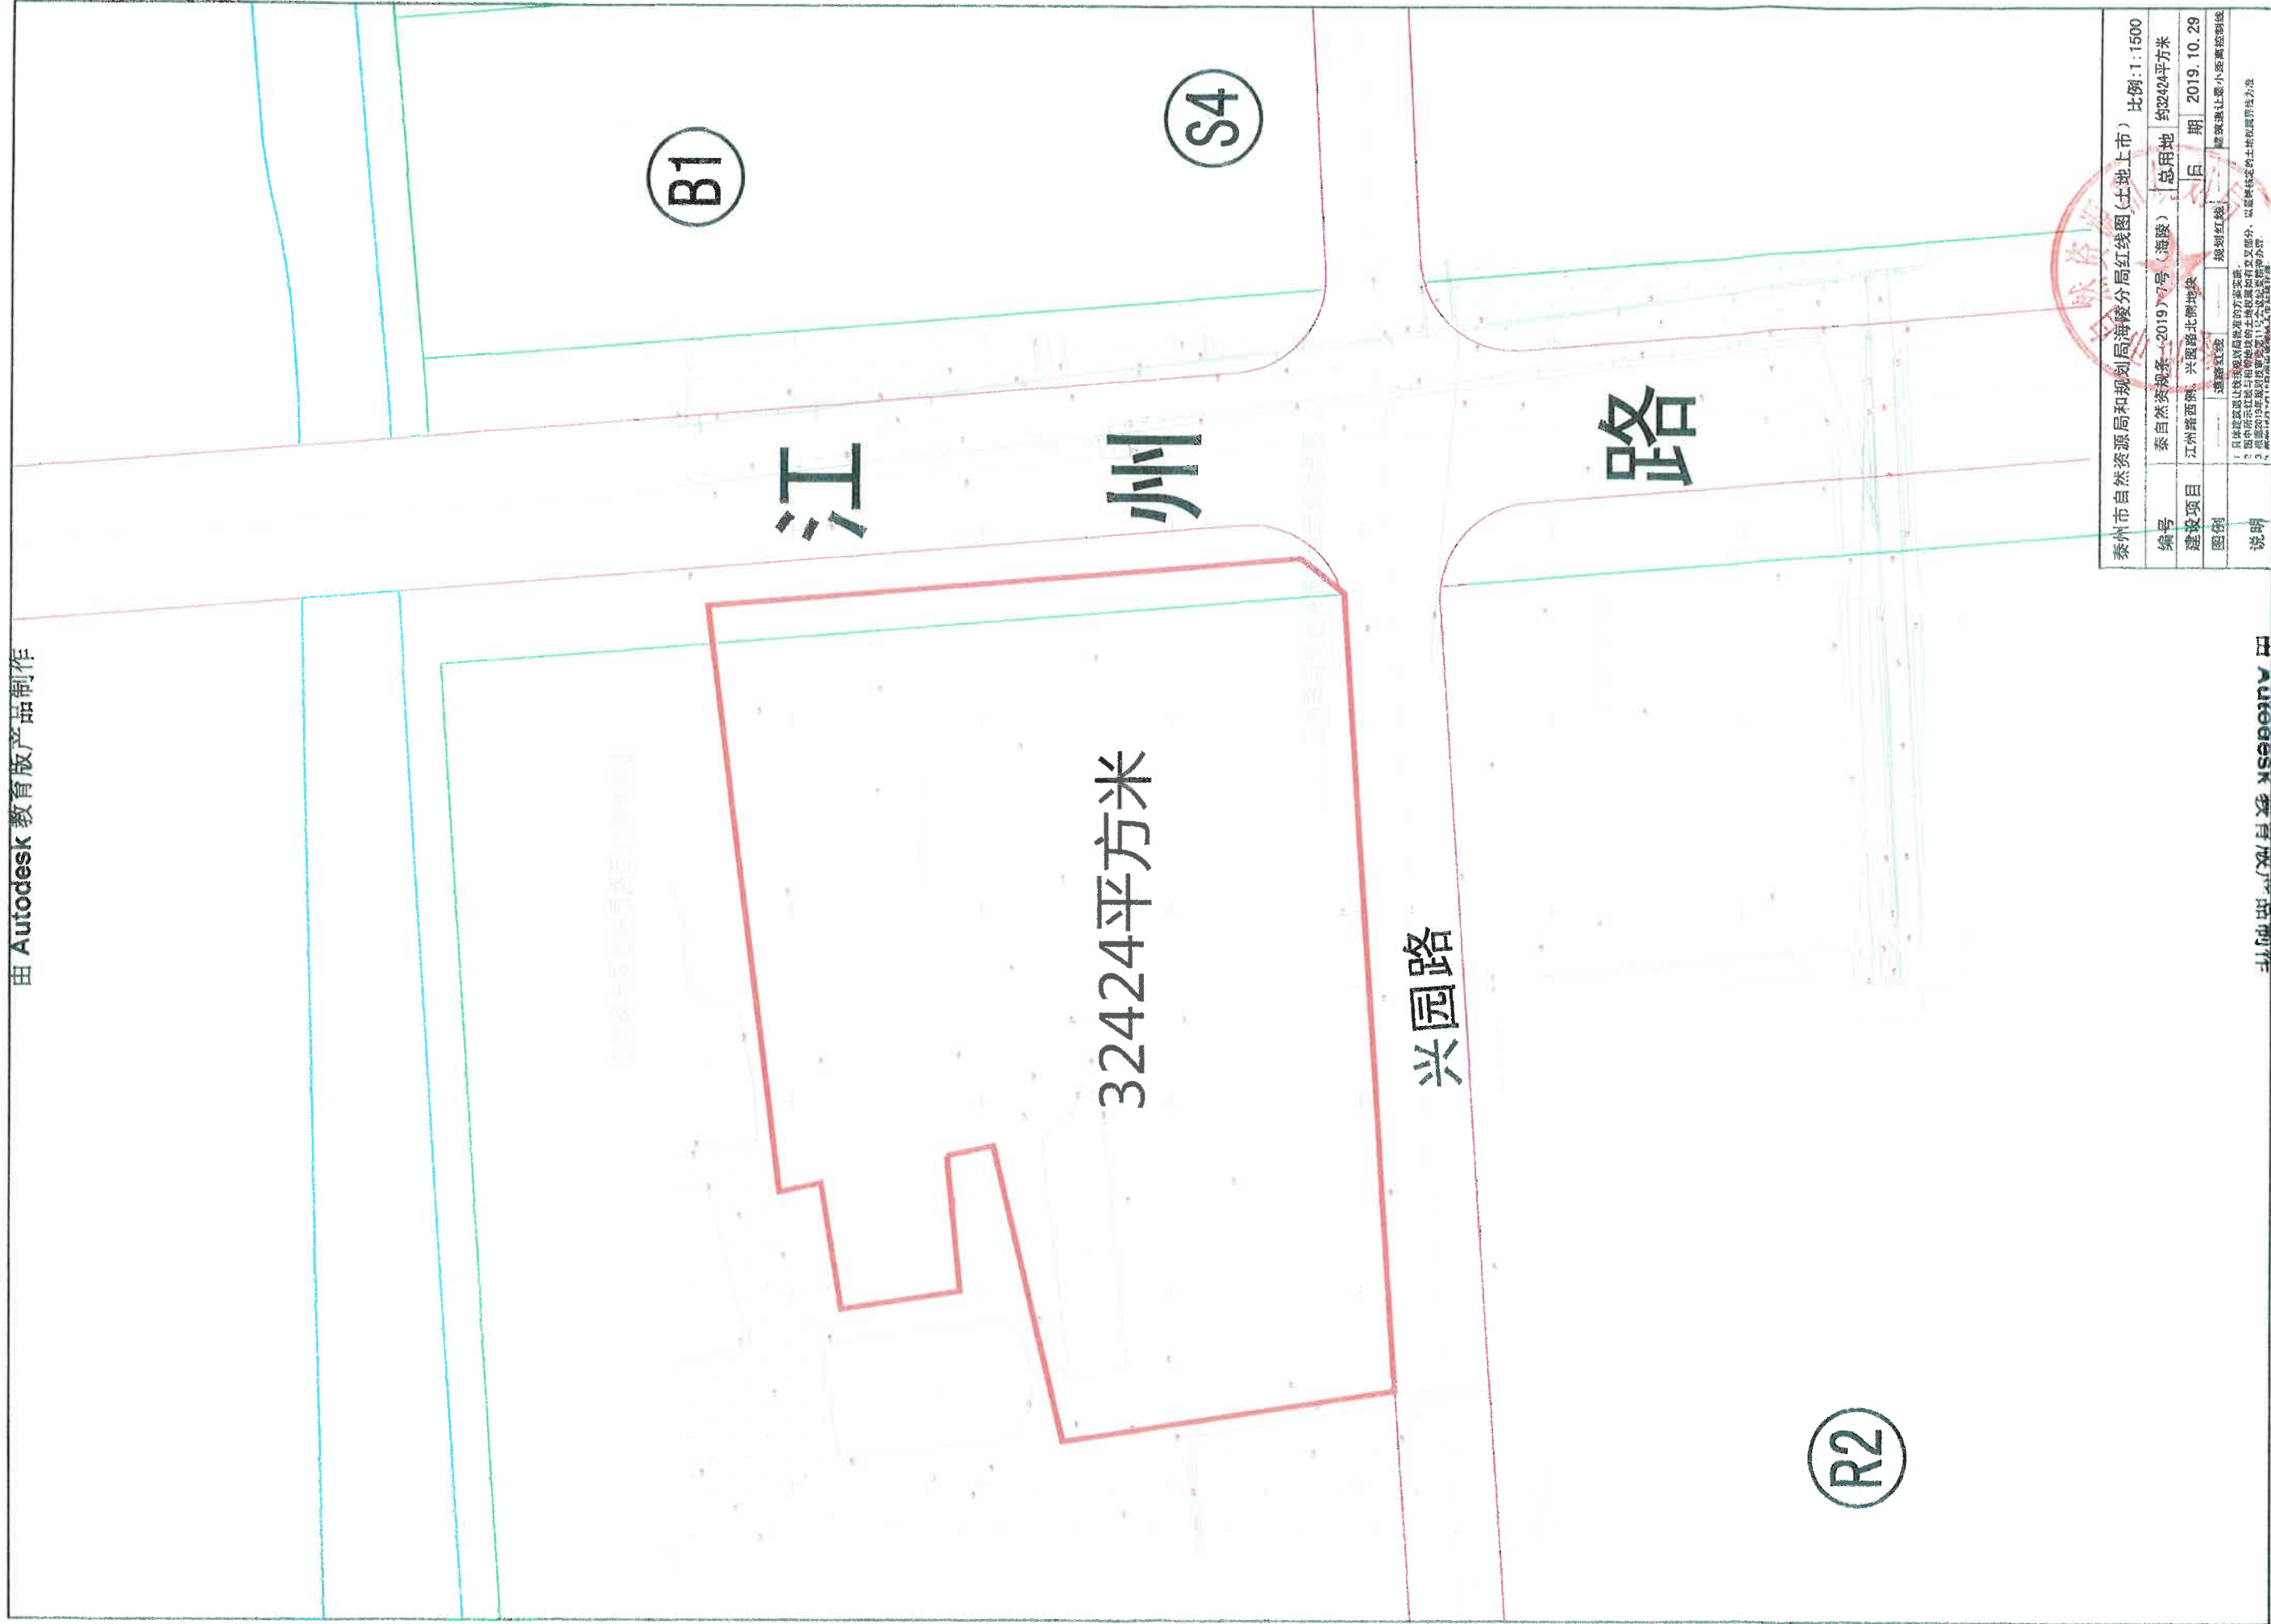

泰州市自然资源局和规划局海陵分局红线图(土地上市)					比例: 1:1500
编号	泰自然资规条(2019)7号(海陵)		总用地	约32424平方米	
建设项目	江州路西段、兴园路北侧地块		日期	2019.10.29	
图例	建筑红线	规划红线	建筑退让上、小退量控制线		
说明	1. 具体建设退让标准以自然资源局批准的方案文本为准。 2. 图中所示红线与相邻地块的土地权属界线及交角部分, 以勘测线定的土地权属界线为准。 3. 规划红线由自然资源局提供, 不作为法律依据。				