


由 Autodesk 教育版产品制作

由 Autodesk 教育版产品制作

由 Autodesk 教育版产品制作

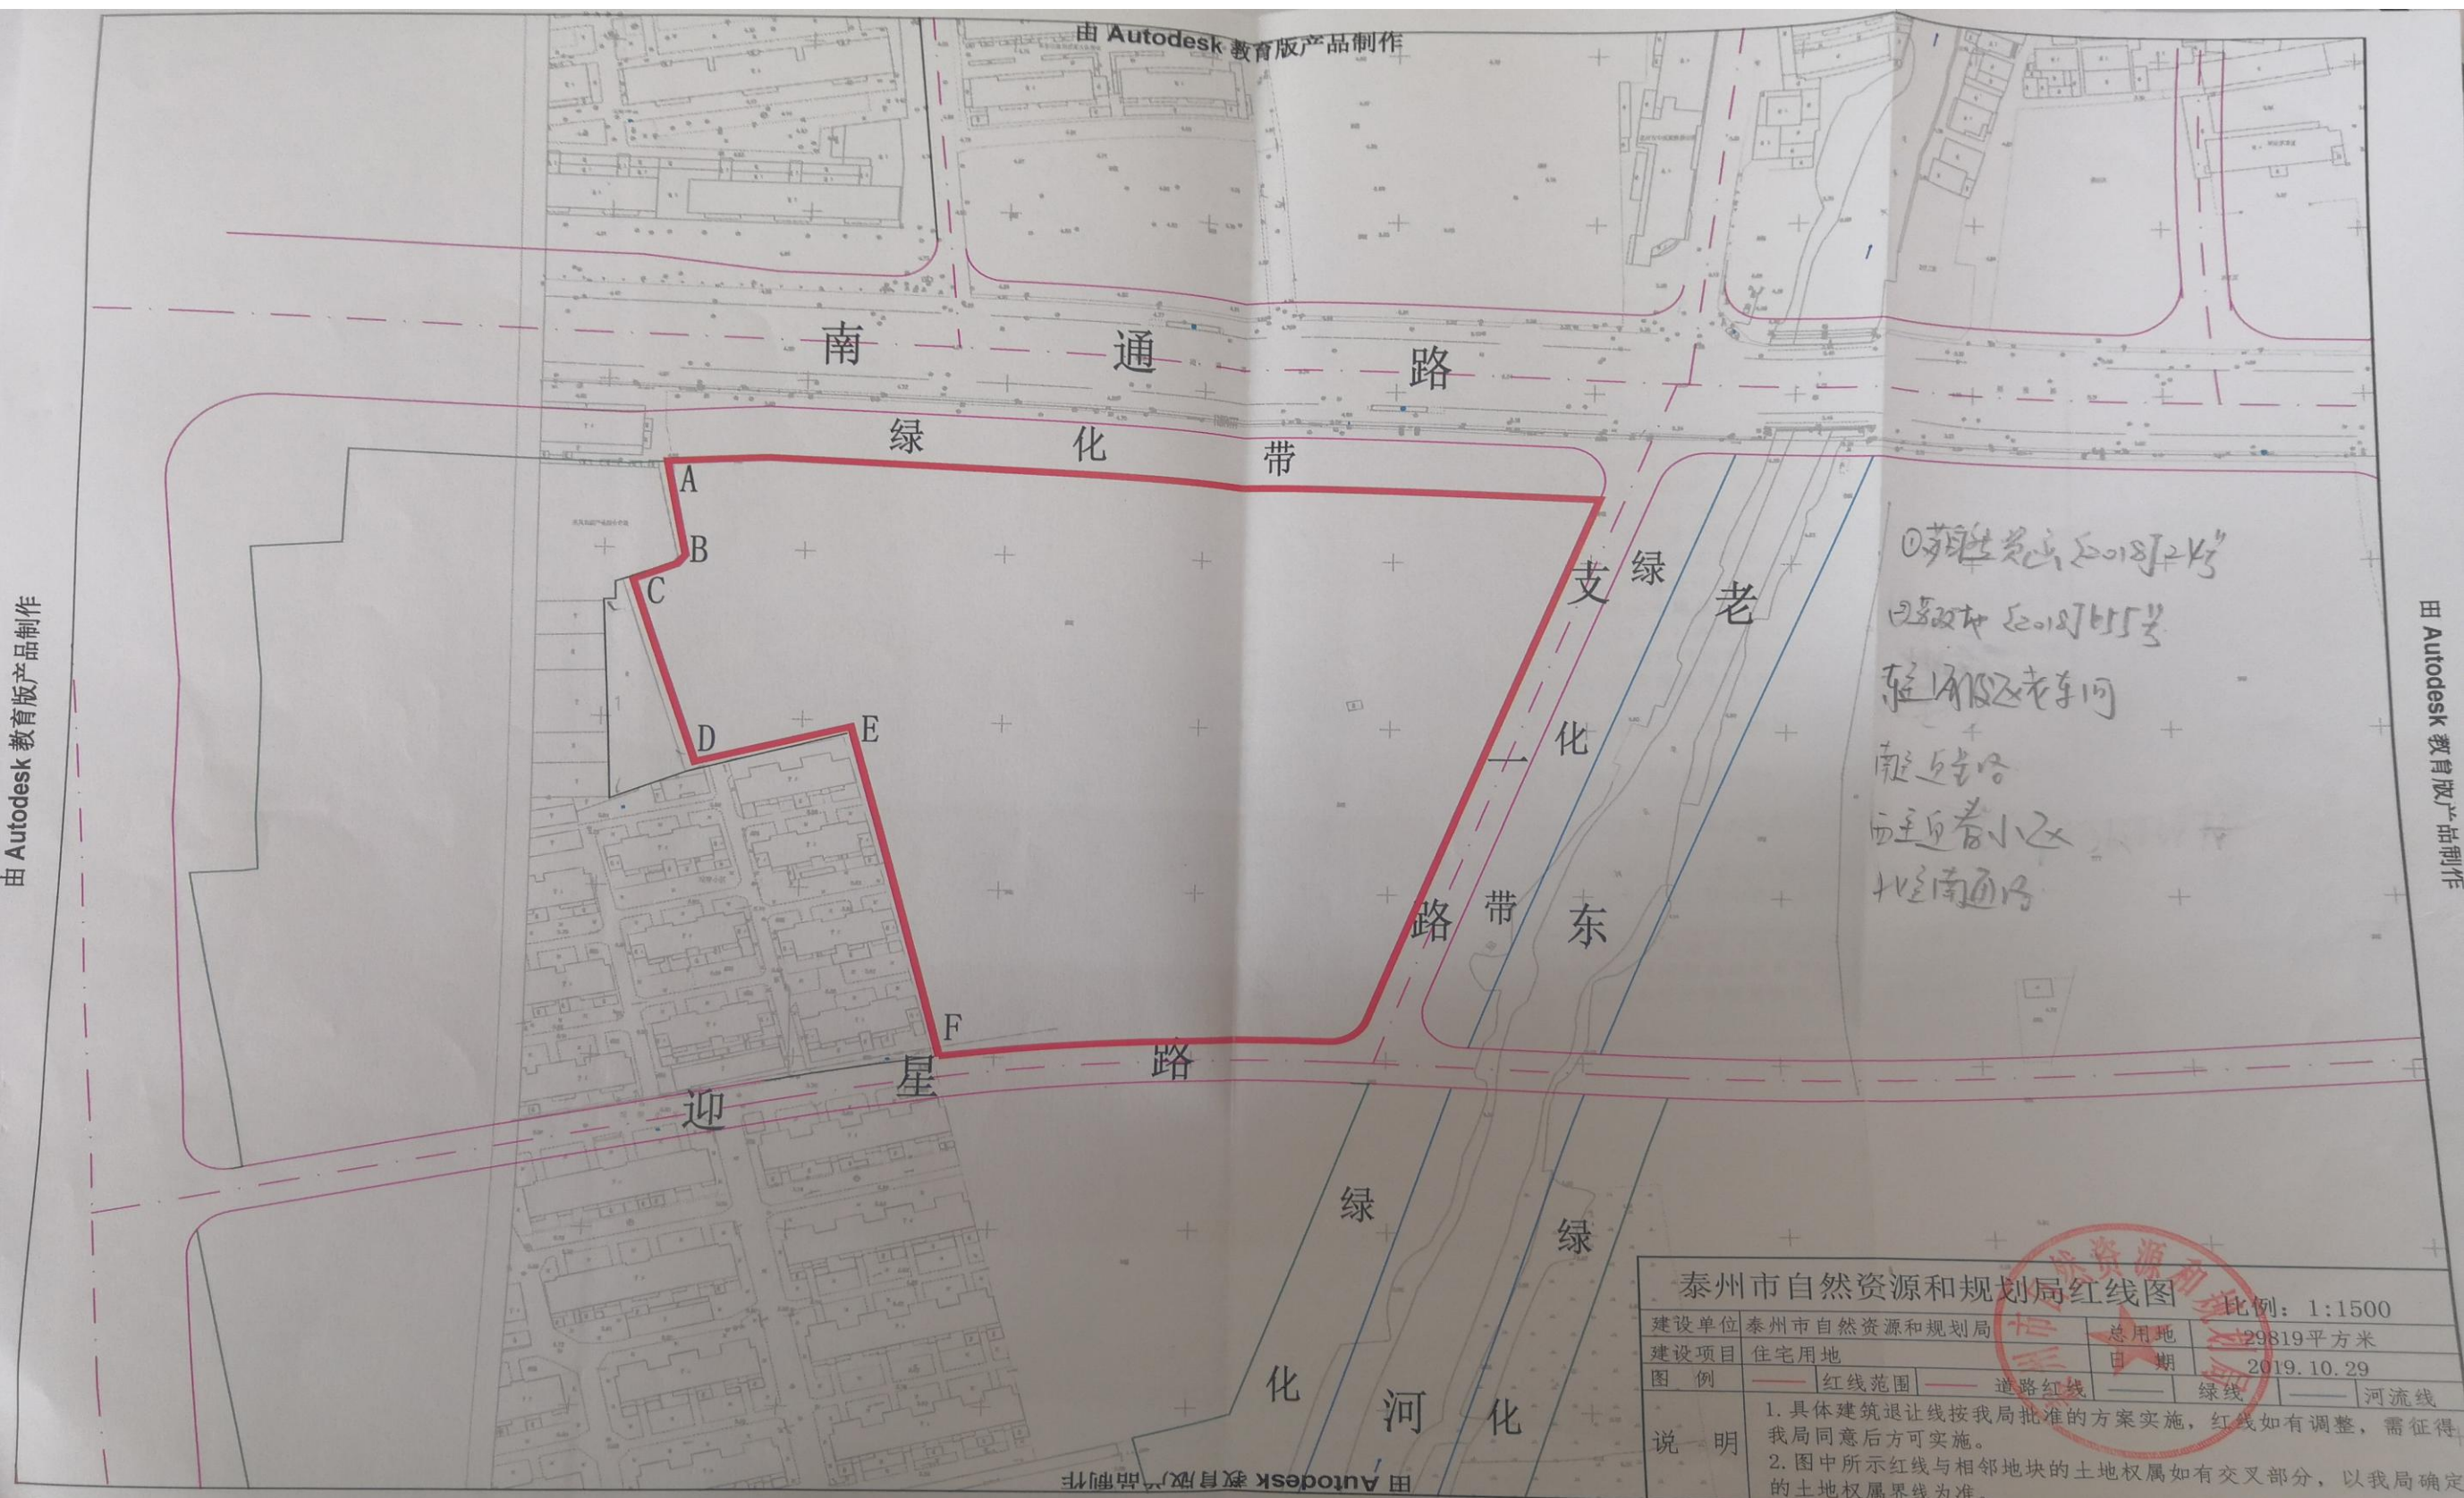

泰州市自然资源和规划局红线图

比例: 1:1500

建设单位	泰州市自然资源和规划局	总用地	29819平方米
建设项目	住宅用地	日期	2019.10.29
图例	红线范围	道路红线	绿线
说明	1. 具体建筑退让线按我局批准的方案实施, 红线如有调整, 需征得 我局同意后方可实施。 2. 图中所示红线与相邻地块的土地权属如有交叉部分, 以我局确定 的土地权属界线为准。		