


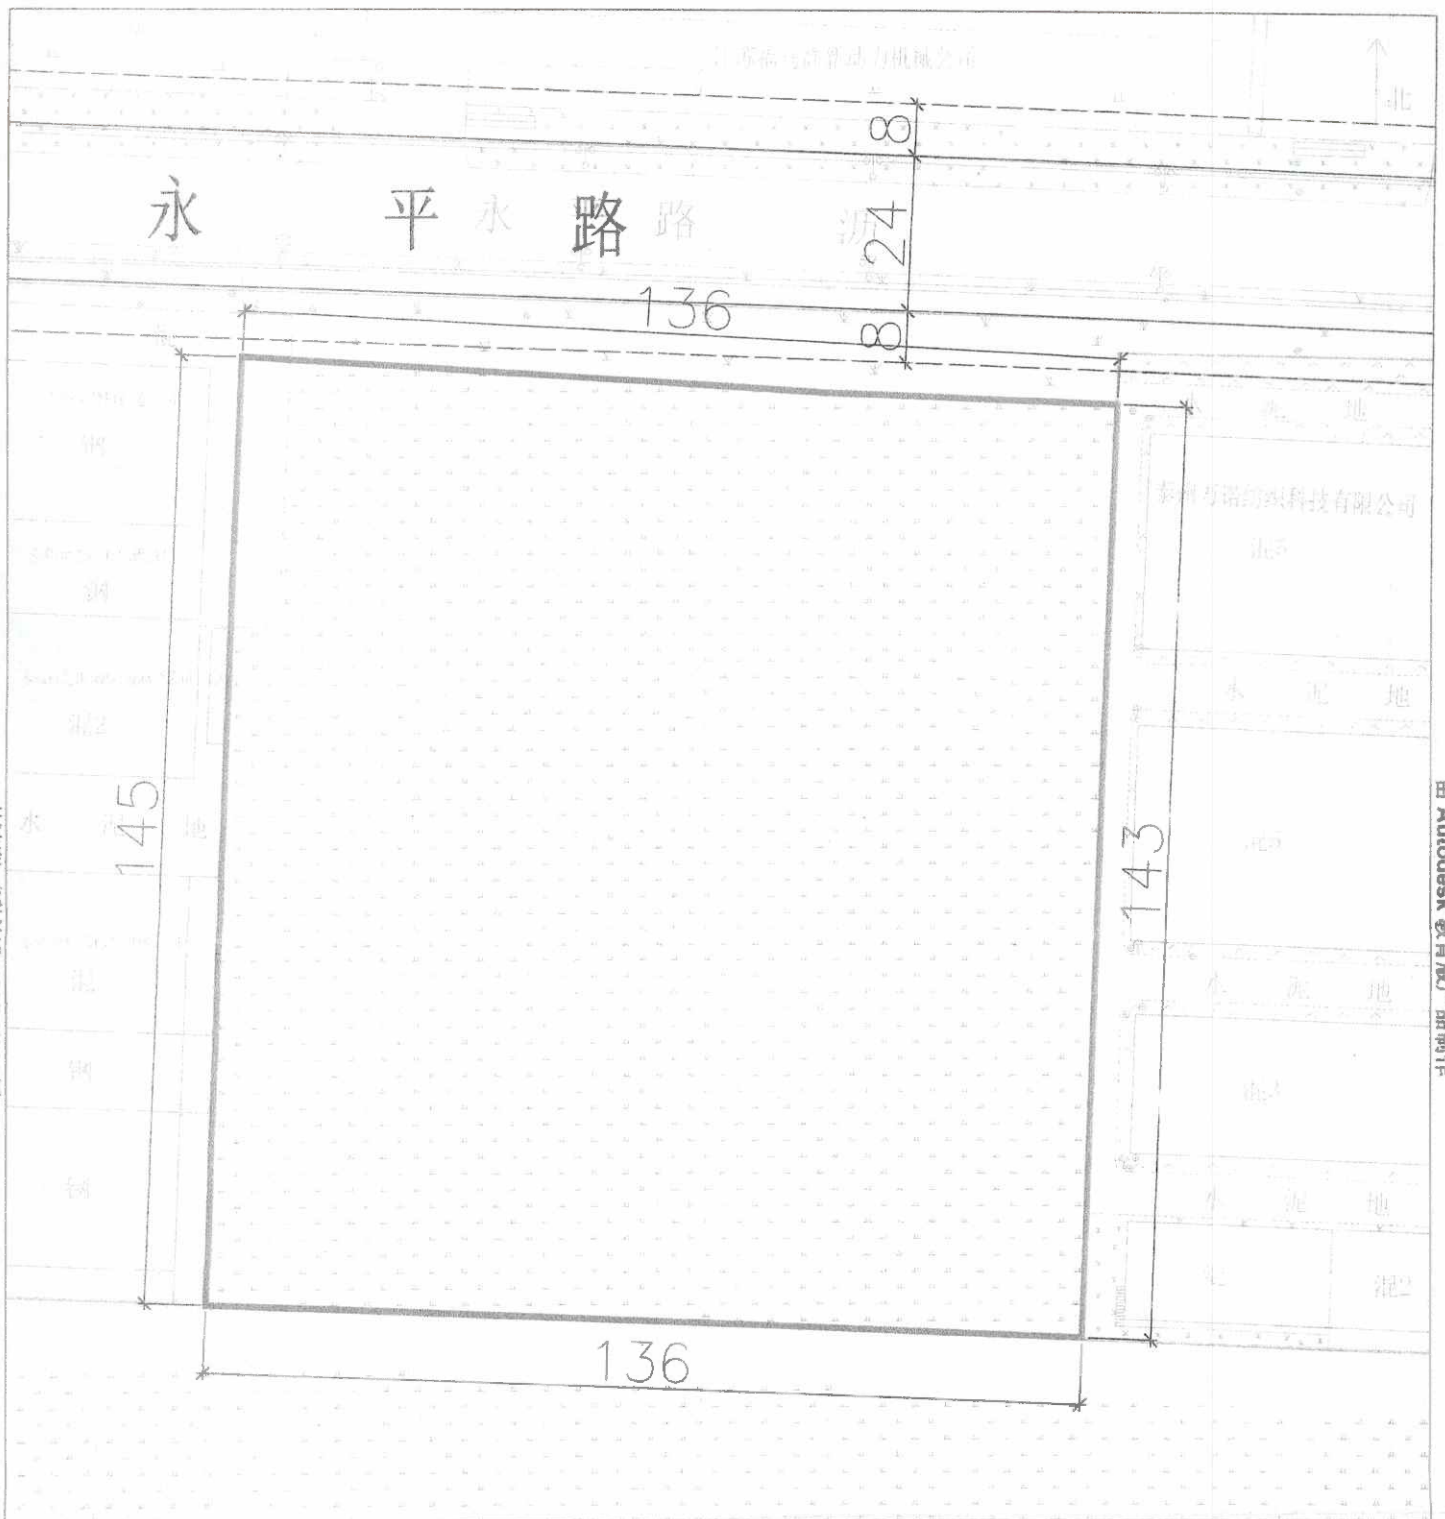

图名	2019003号规划条件（高港）红线图		2019.07.22
图纸比例	1:800	用地面积	19529平方米 日期（盖章）
图例	———	道路红线	用地红线
	-----	退让线、地块线	河流线