


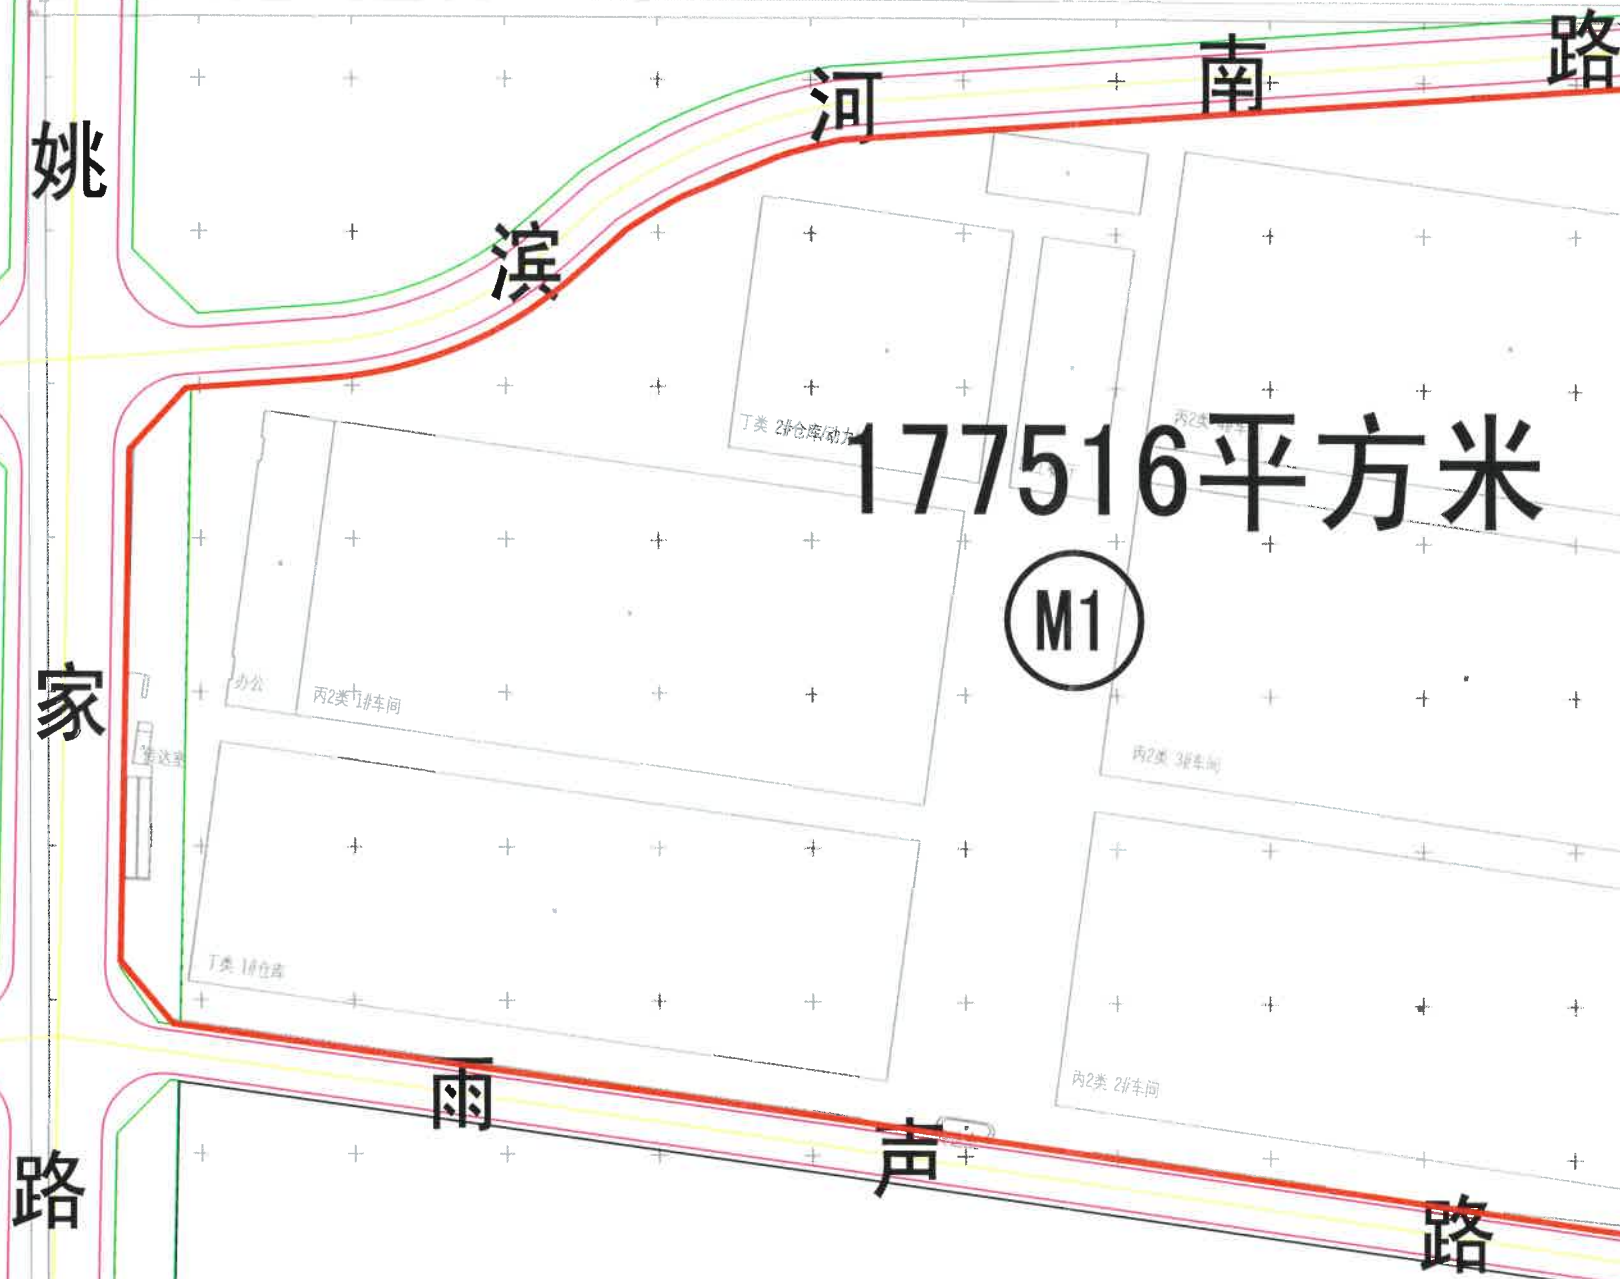

泰州市自然资源和规划局红线图					比例: 1:2500
编 号	泰自然资规条(2020)9号(海陵)			总用地	约177516平方米
建设项目	姚家路东侧、雨声路北侧地块			日 期	2020.5.6
图 例	道路红线	规划红线	绿 线	河流线	
说 明	1. 该地块具体建筑退让线按我局批准的方案实施, 红线如有调整, 需征得我局同意后方可实施。 2. 图中所示红线与相邻地块的土地权属如有交叉部分, 以我局确定的土地权属界线为准。				