


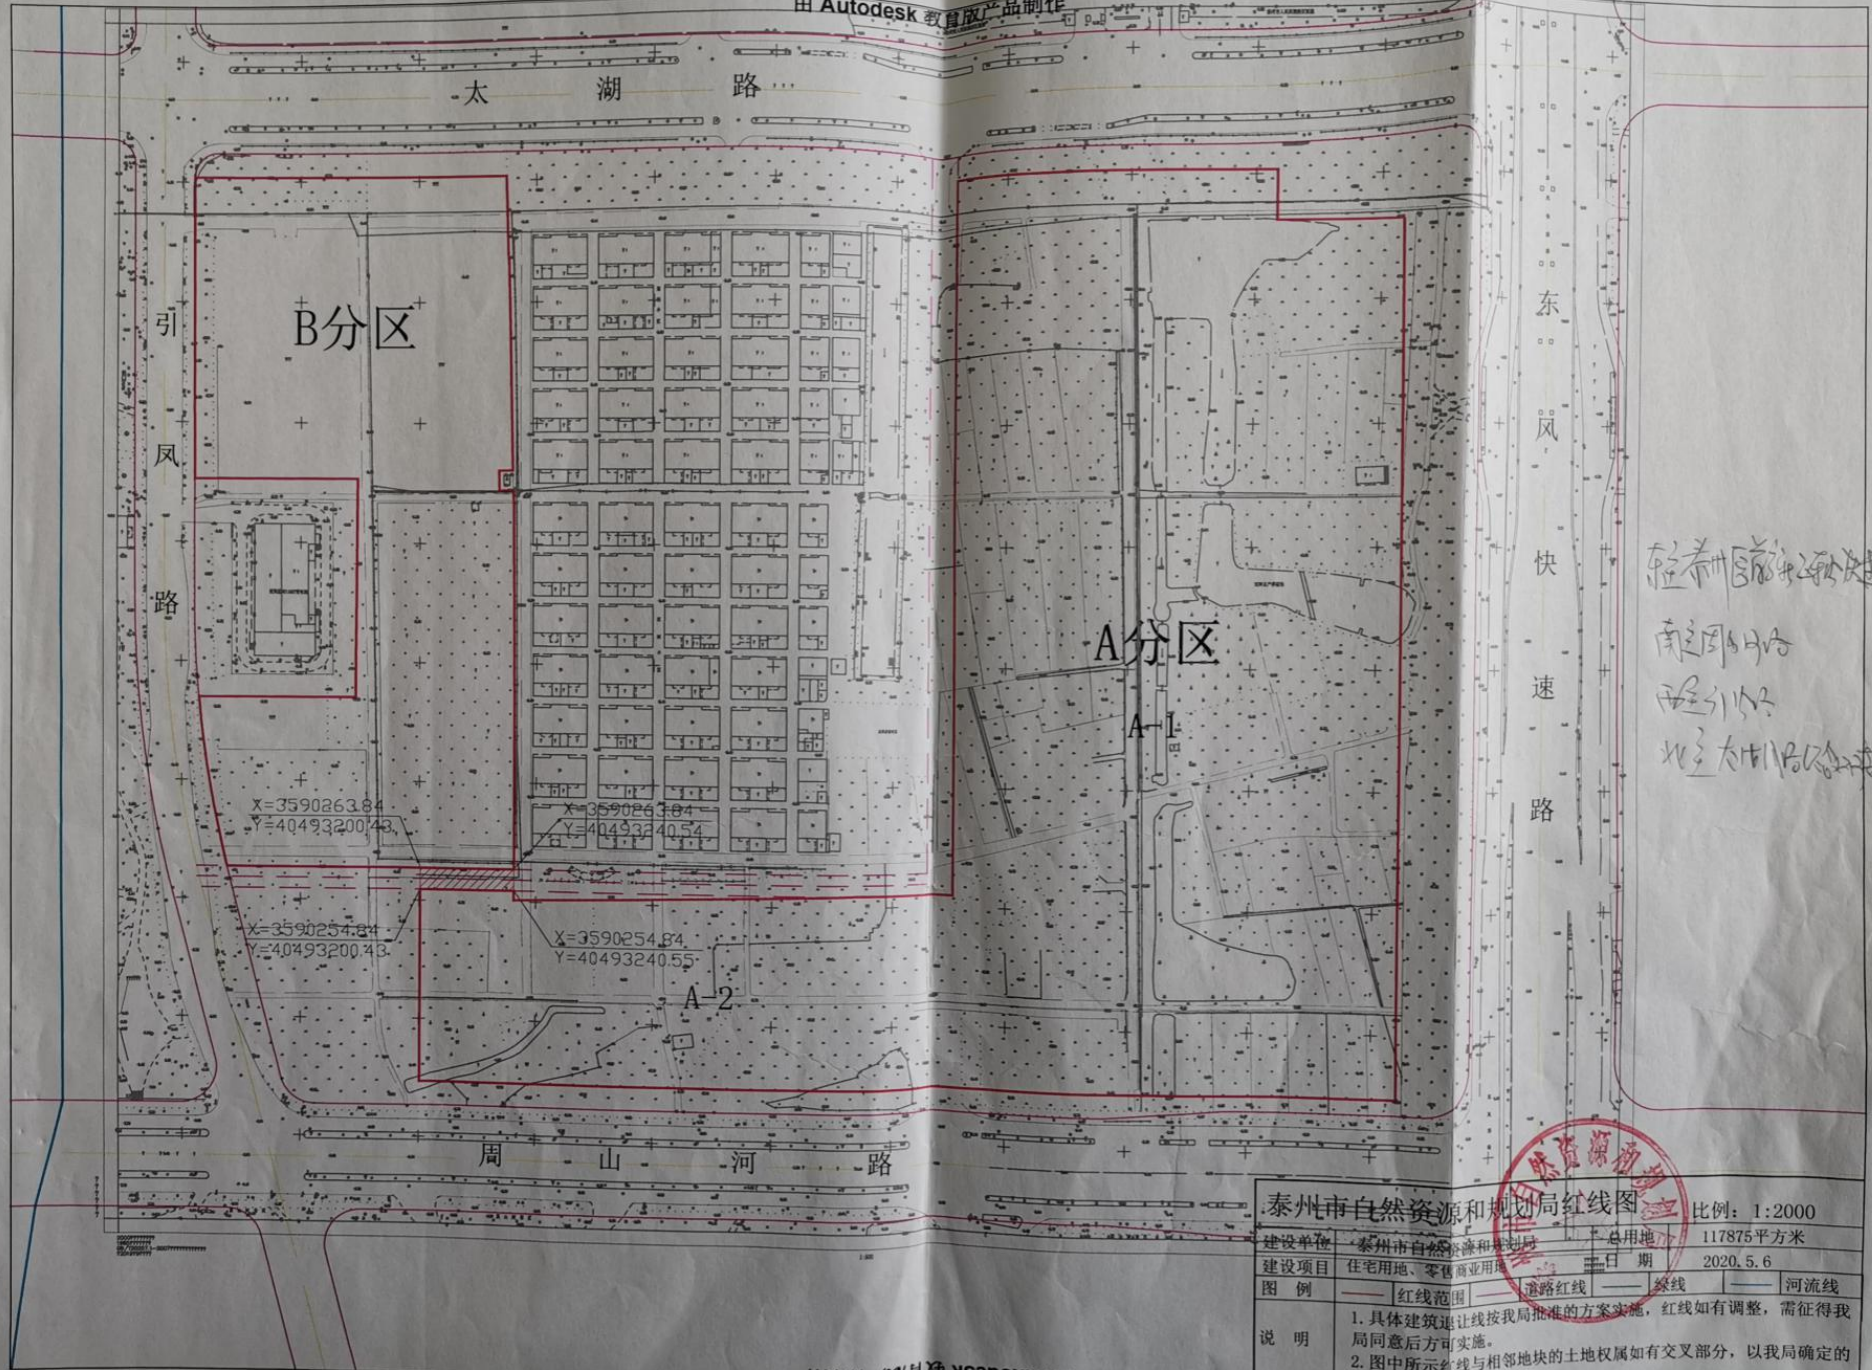

经泰州自然资源和规划局审批
南边即公路
西边即公路
北边即公路

泰州市自然资源和规划局红线图

比例: 1:2000

建设单位	泰州市自然资源和规划局	总用地	117875平方米
建设项目	住宅用地、零售商业用地	日期	2020.5.6
图例	— 红线范围 — 道路红线 — 绿线 — 河流线		
说明	1. 具体建筑退让线按我局批准的方案实施, 红线如有调整, 需征得我局同意后方可实施。 2. 图中所示红线与相邻地块的土地权属如有交叉部分, 以我局确定的土地权属界线为准。		