


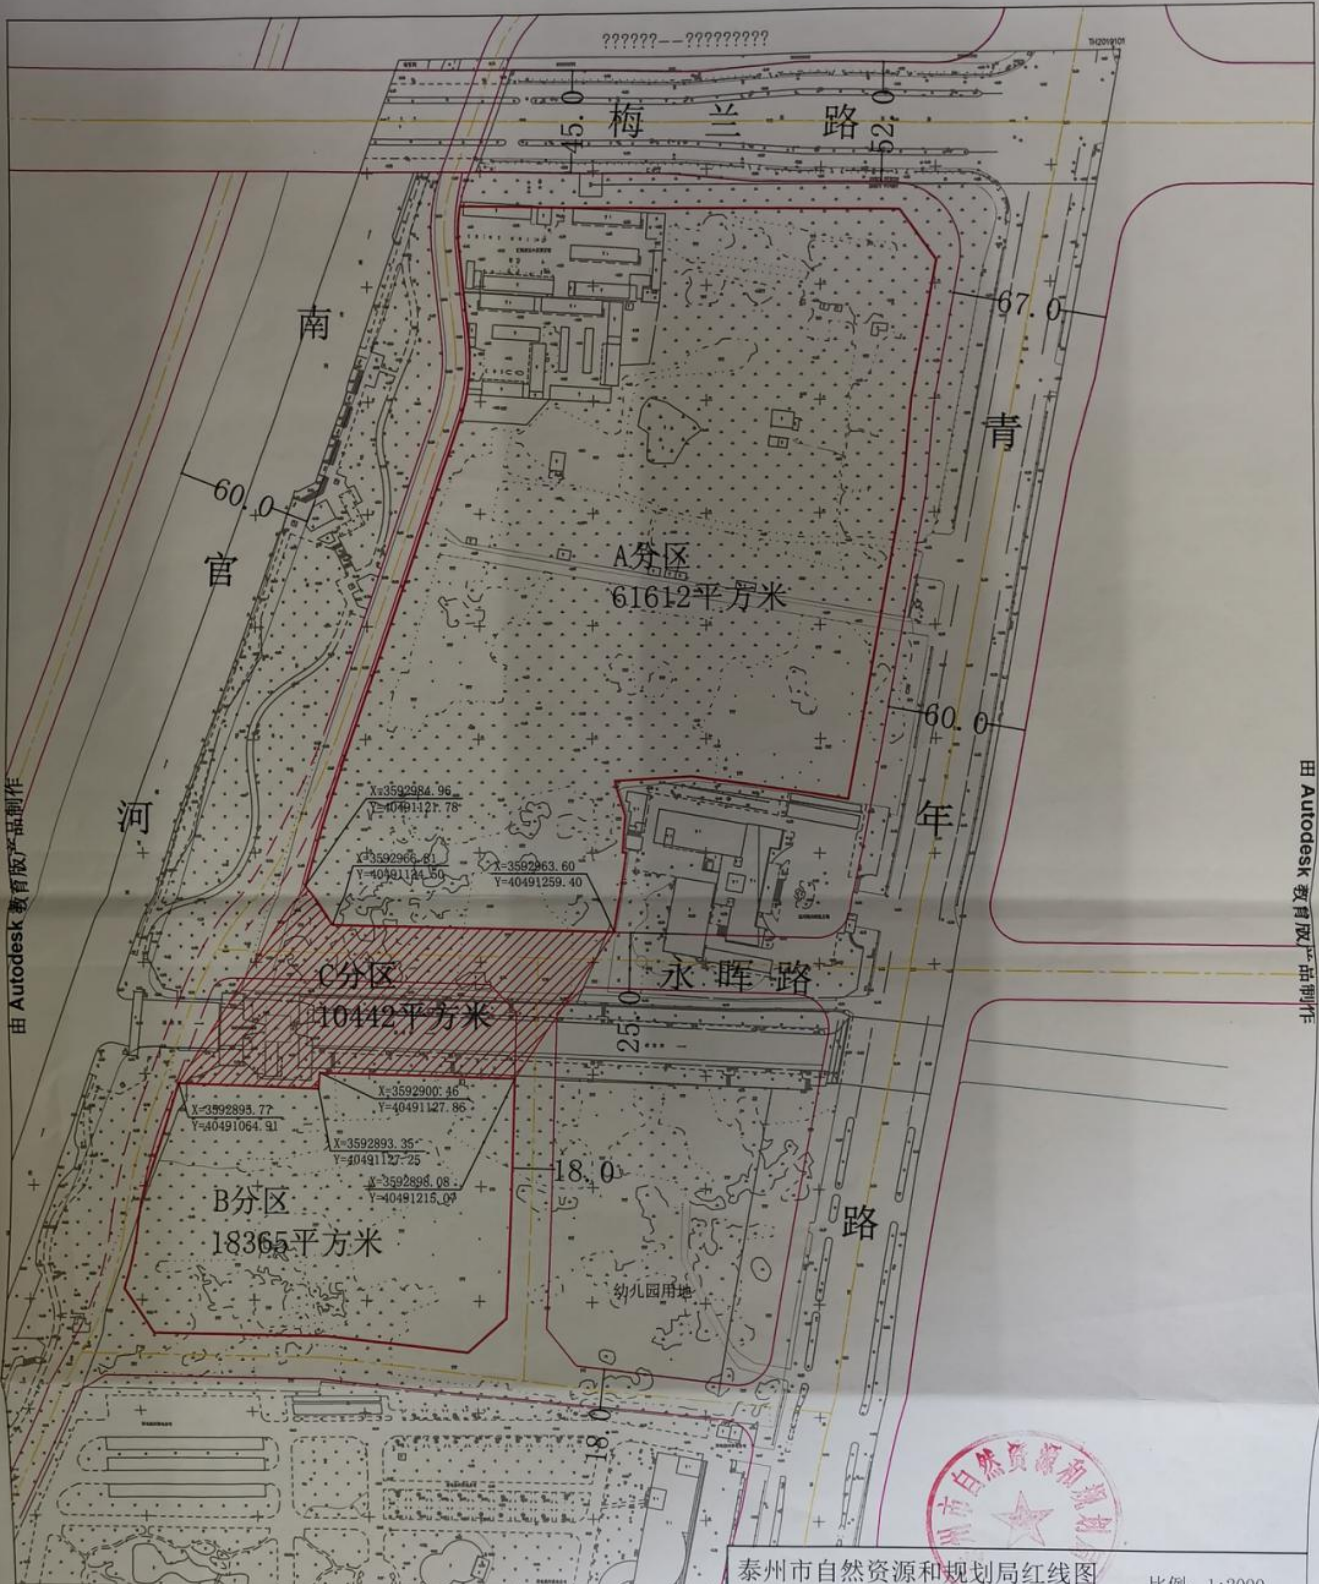

泰州市自然资源和规划局红线图				比例: 1:2000
建设单位	泰州市自然资源和规划局	总用地	90419平方米	
建设项目	住宅用地	日期	2020.7.30	
图例	— 红线范围 —	— 道路红线 —	— 绿线 —	— 河流线 —
说明	1. A、B分区出让面积:79977平方米(合119.97亩), C分区阴影部分出让地下空间使用权:10442平方米(合15.66亩)。 2. 具体建筑退让线按我局批准的方案实施, 红线如有调整, 需征得我局同意后方可实施。图中所示红线与相邻地块的土地权属如有交叉部分, 以我局确定的土地权属界线为准。			