


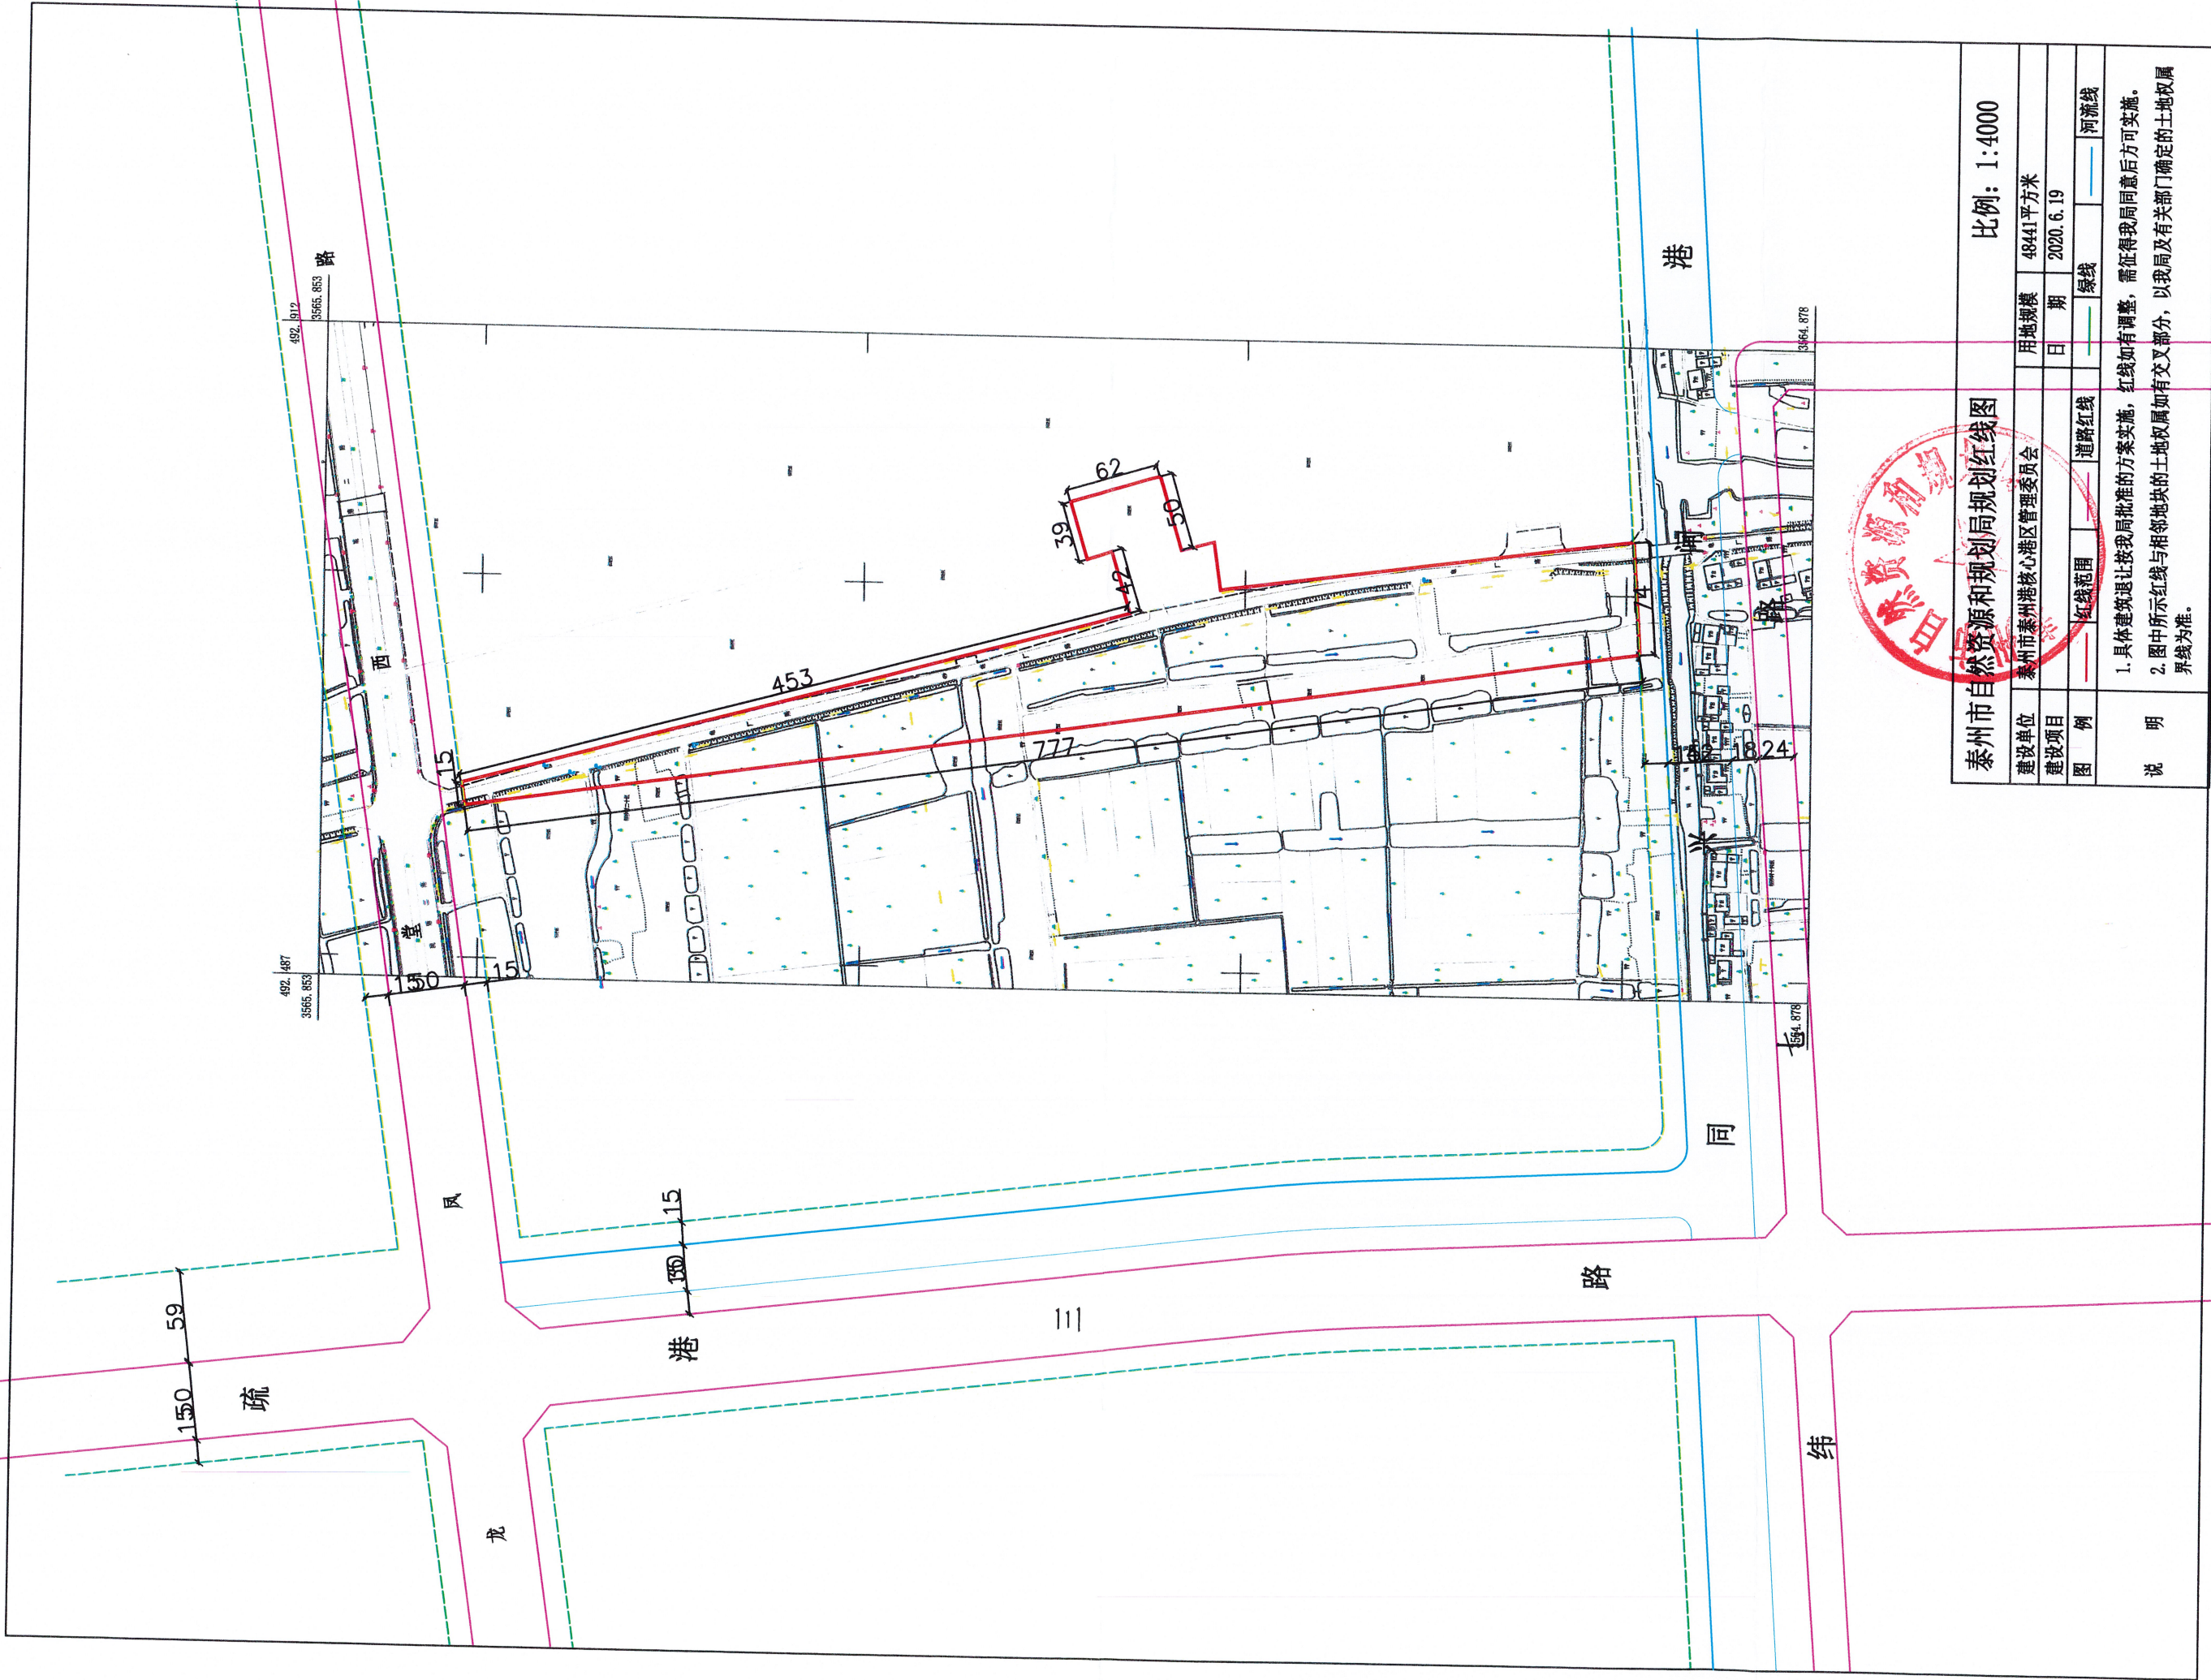

泰州市自然资源和规划局规划红线图					比例: 1:4000	
建设单位	泰州市泰州港核心区管理委员会		用地规模	48441平方米		
建设项目			日期	2020.6.19		
图例	— 红线范围	— 道路红线	— 绿线	— 河流线		
说明	1. 具体建筑退让按我局批准的方案实施, 红线如有调整, 需征得我局同意后方可实施。 2. 图中所示红线与相邻地块的土地权属如有交叉部分, 以我局及有关部门确定的土地权属界线为准。					