


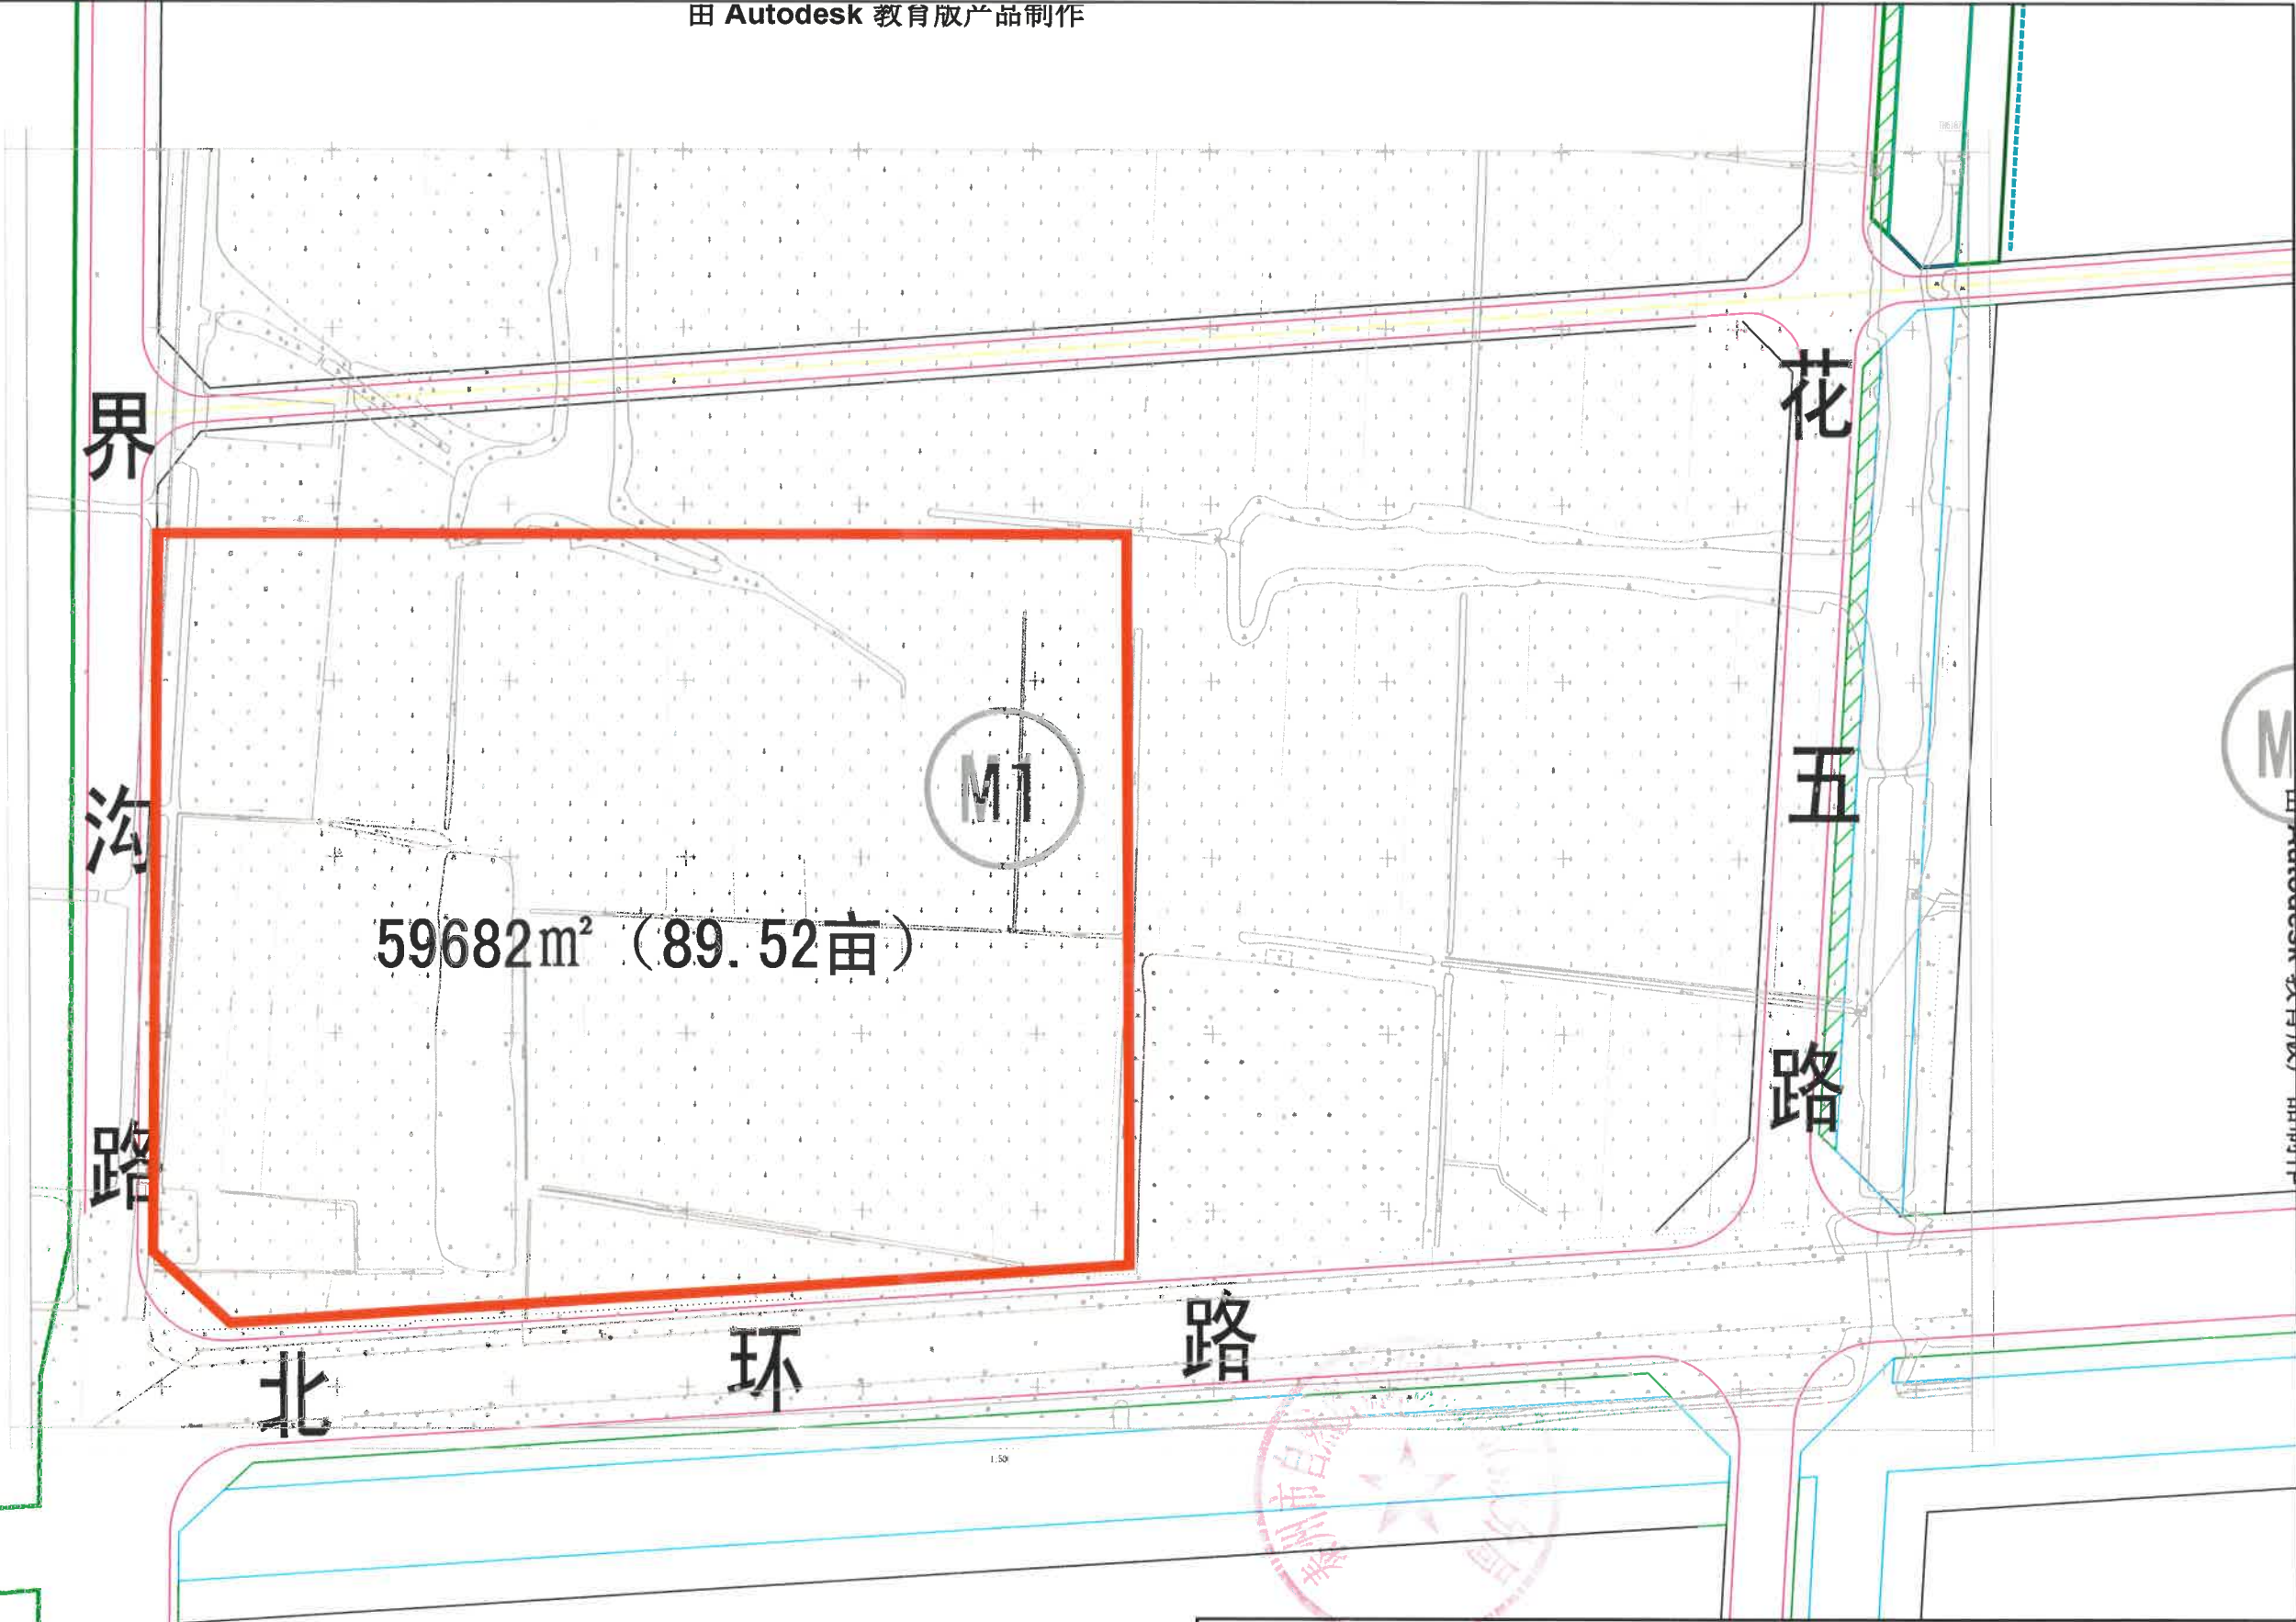

泰州市自然资源和规划局海陵分局红线图

比例:1:2000

编 号	泰自然资规条(2020)15号(海陵)		总用地	约59682平方米	
建设项目	九龙镇界沟路东侧、北环路北侧地块一		日 期	2020.11.9	
图 例	 道路红线	 规划红线	 绿 线		河流线
说 明	1. 该地块具体建筑退让线按我局批准的方案实施,红线如有调整,需征得我局同意后方可实施。 2. 图中所示红线与相邻地块的土地权属如有交叉部分,以我局确定的土地权属界线为准。				