

解家舍路

东


鼓

风

楼

204726平方米

医药高新区鼓楼路东侧约110米地块
解家舍路南侧约180米地块

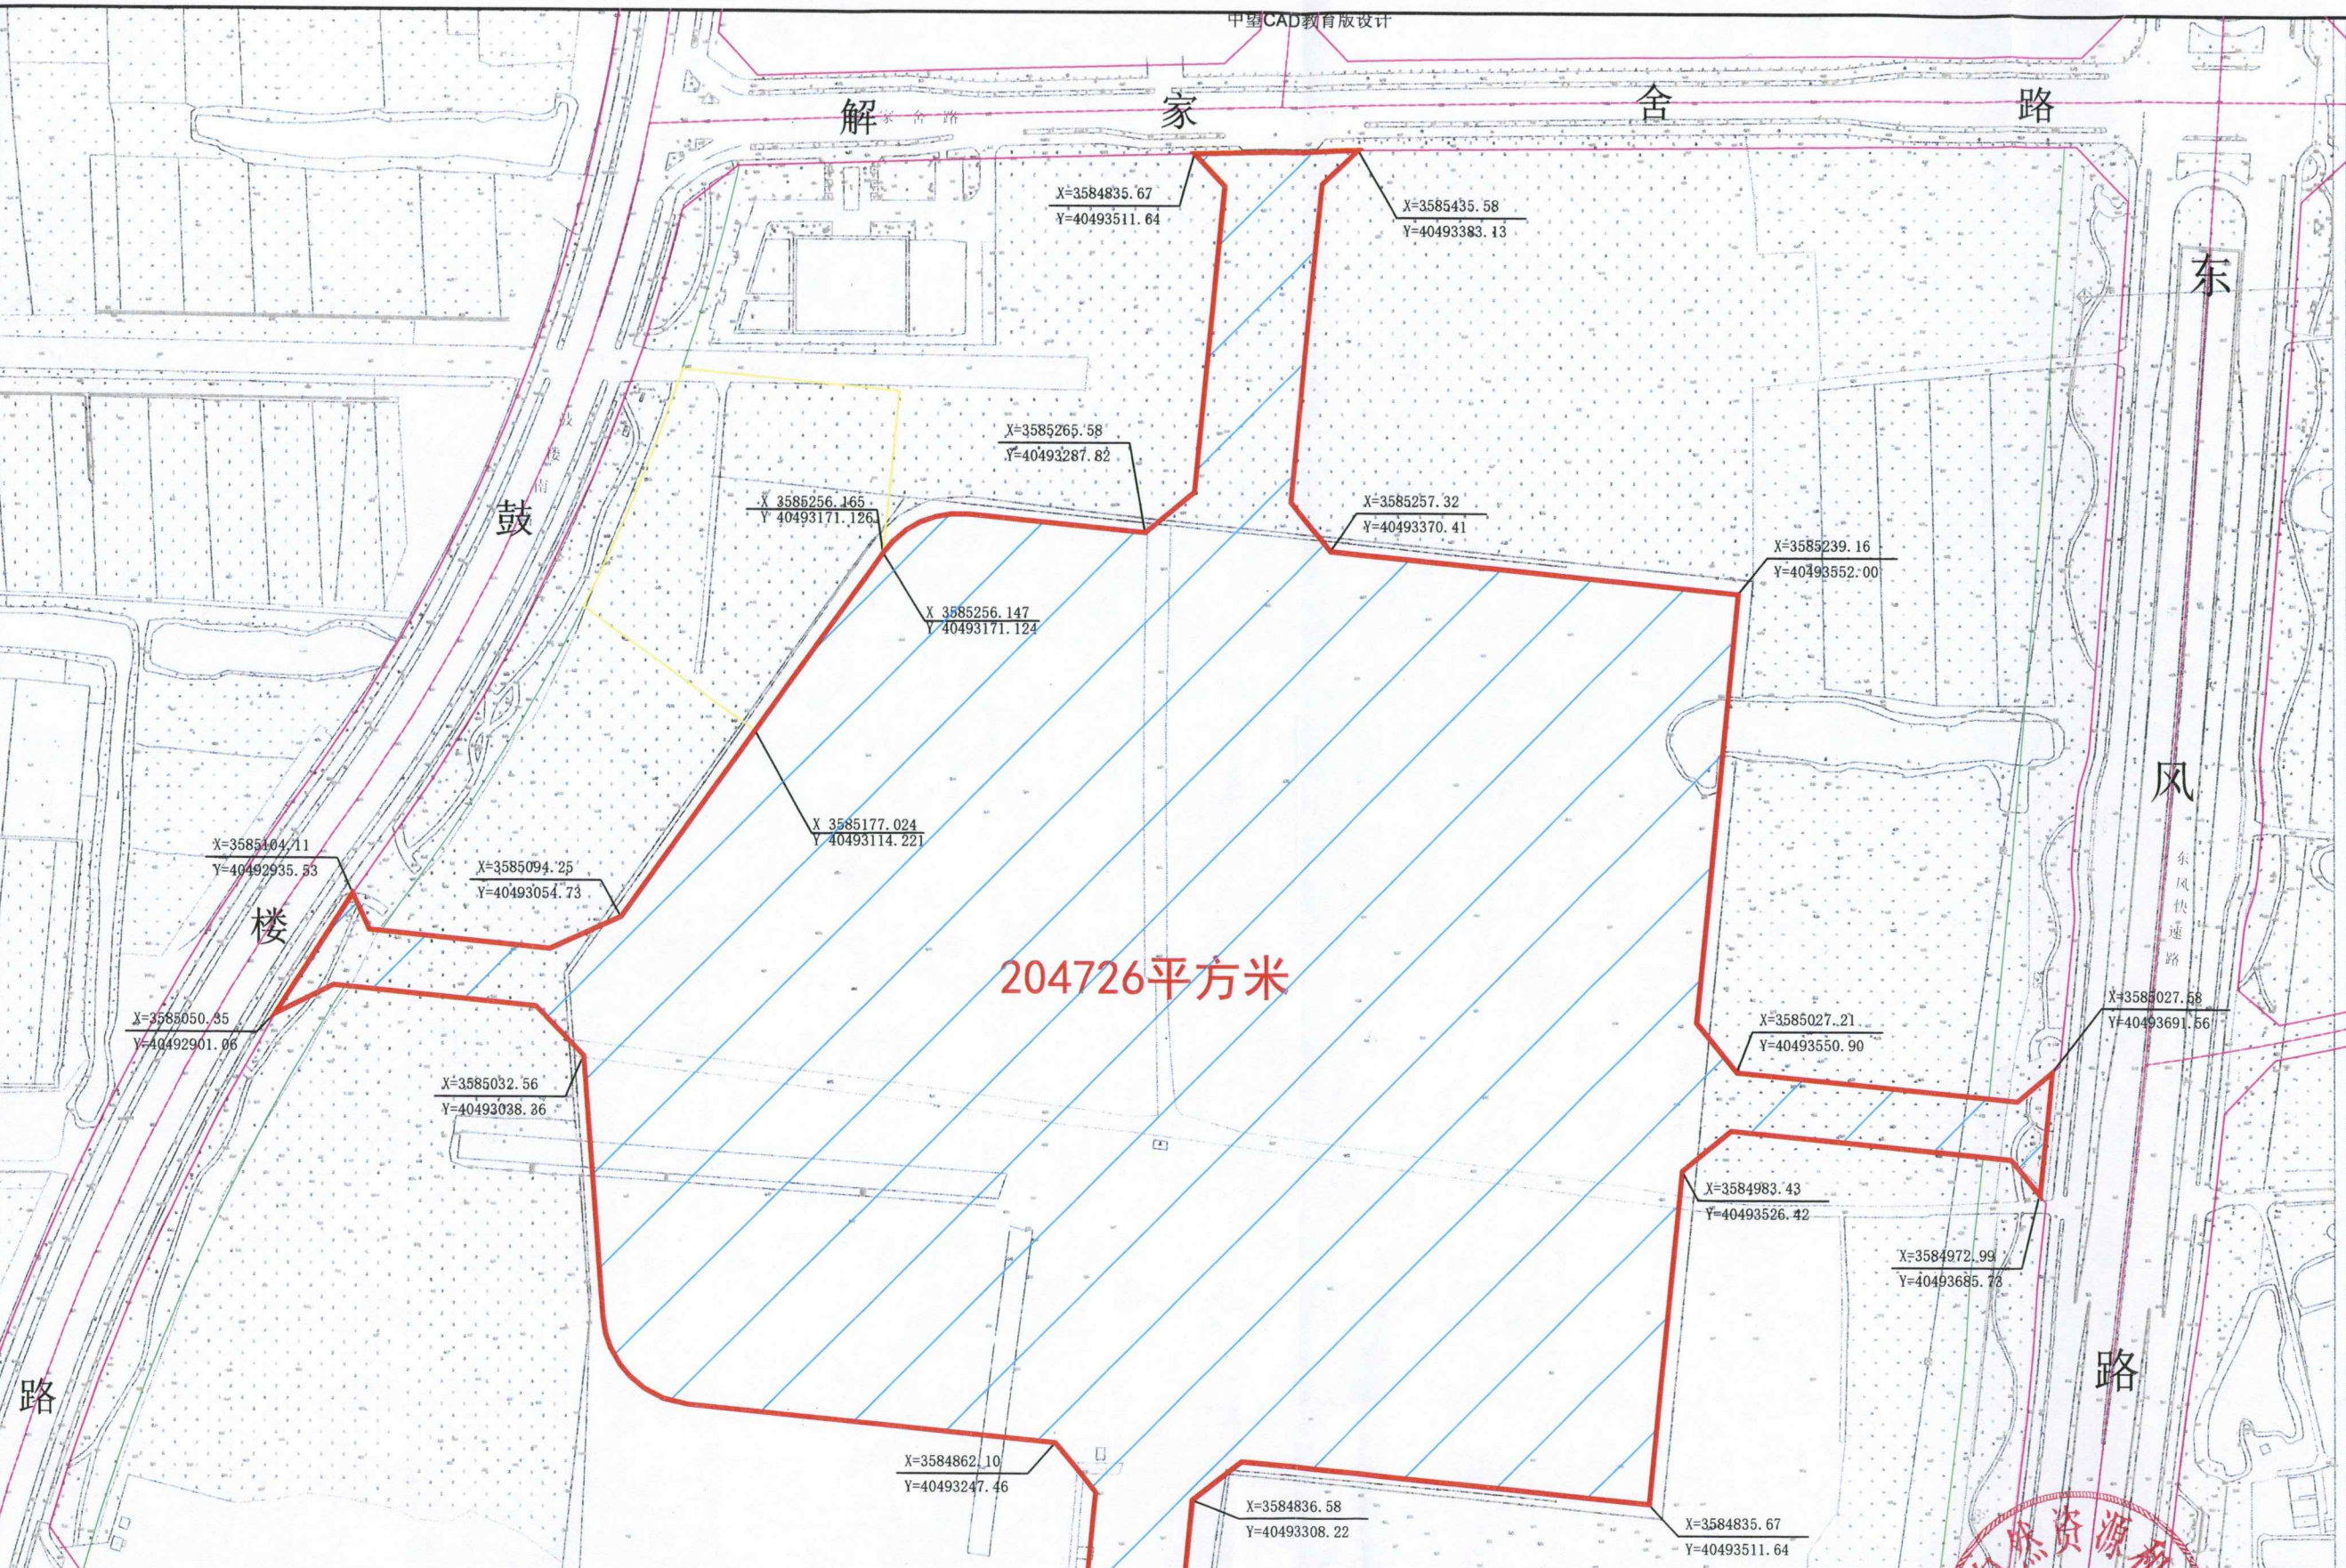

泰州市自然资源和规划局红线图

比例: 1:3000

建设单位	泰州市自然资源和规划局	总用地	204726平方米
建设项目	医疗卫生用地(医疗卫生、零售商业、商务金融、旅馆)	日期	2021.11.12
图例	— 红线范围	— 道路红线	— 绿线
			— 河流线

说明

1. 出让用地面积: 204726平方米(合307.09亩)(红色线范围)
地下空间面积: 204726平方米(合307.09亩)(蓝色阴影部分)
2. 具体建筑退让线按我局批准的方案实施, 红线如有调整, 需征得我局同意后方可实施。图中所示红线与相邻地块的土地权属如有交叉部分, 以我局及有关部门确定的土地权属界线为准。