


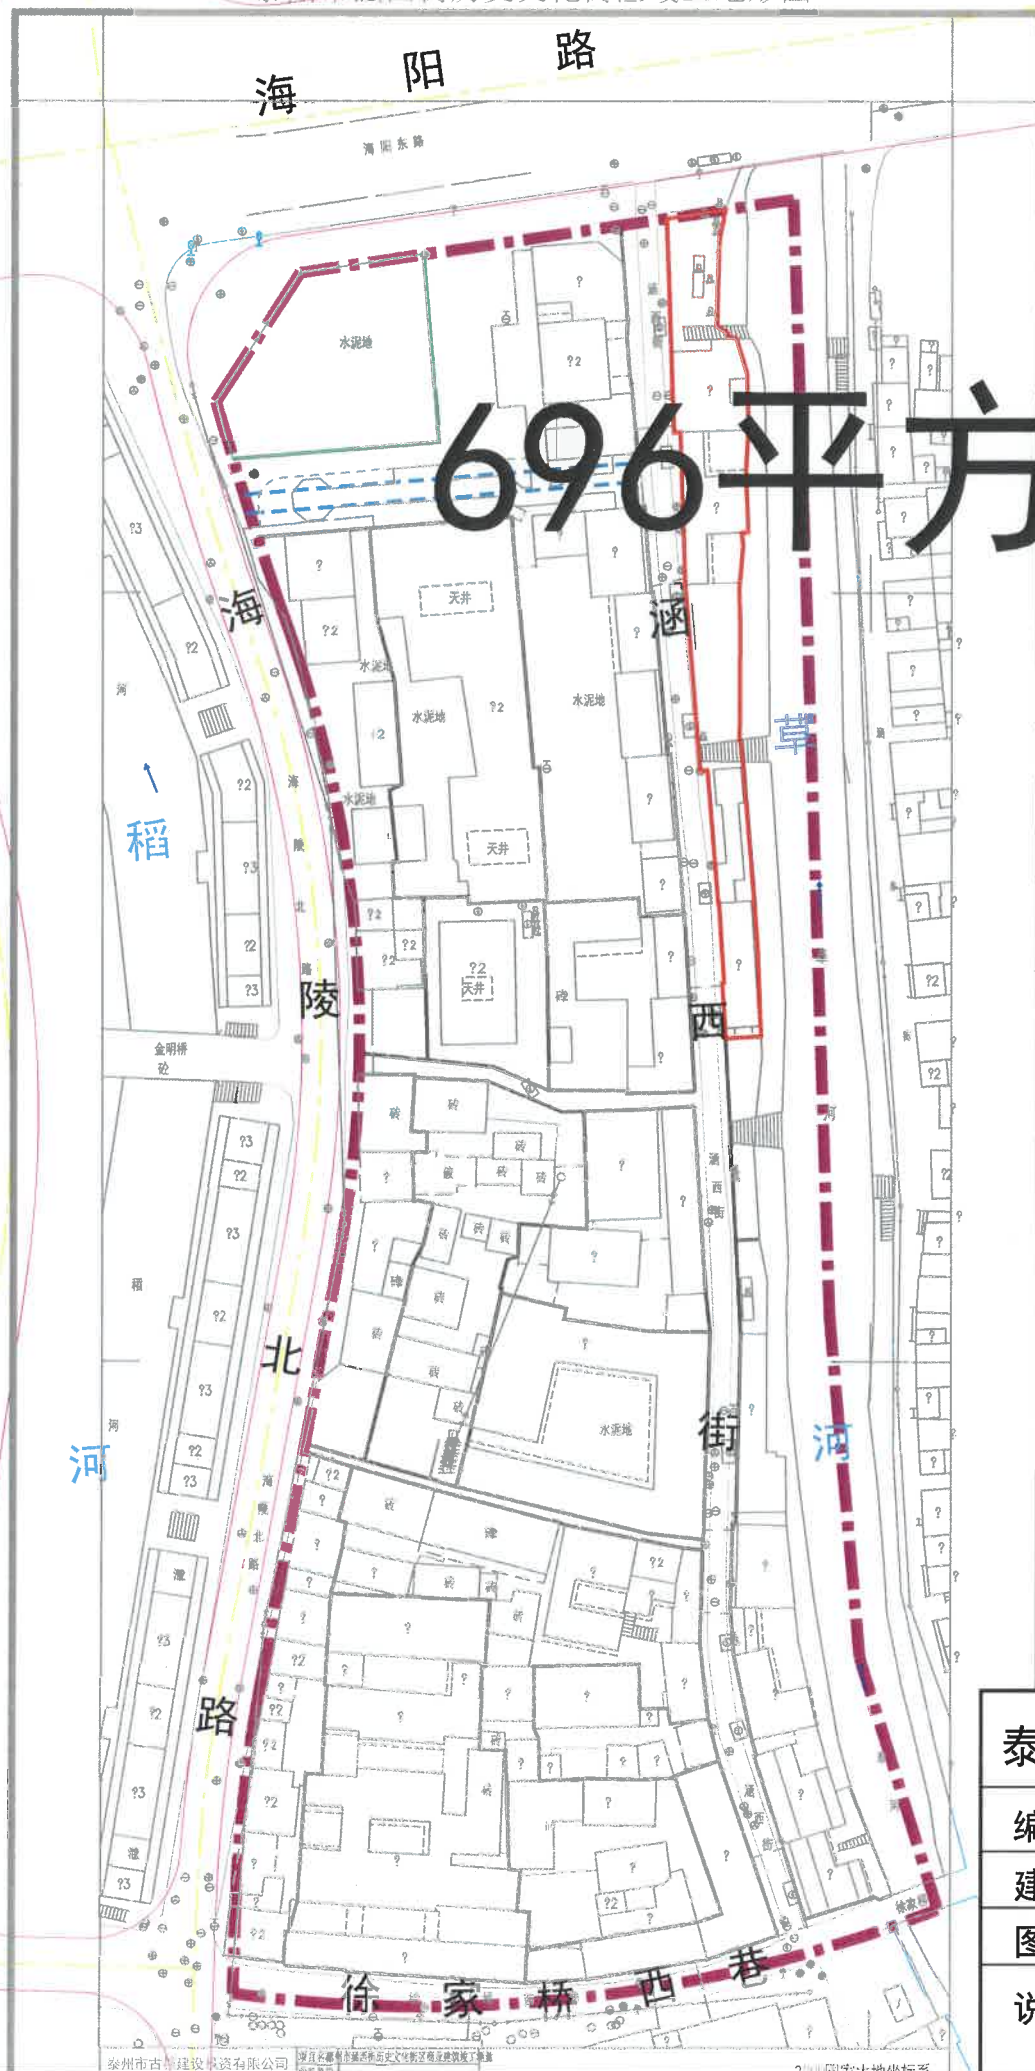

696平方米

泰州市自然资源和规划局海陵分局红线图

比例:1:1000

编号	泰自然资规条(2025)19号(海陵)	总用地	696平方米
建设项目	海陵路东侧、海阳路南侧地块四	日期	2025.10
图例	道路红线	规划红线	绿线
说明	1. 该地块具体建筑退让线按我局批准的方案实施,红线如有调整,需征得我局同意后方可实施。 2. 图中所示红线与相邻地块的土地权属如有交叉部分,以我局确定的土地权属界线为准。		