


河 北 路

东 侧 线 路

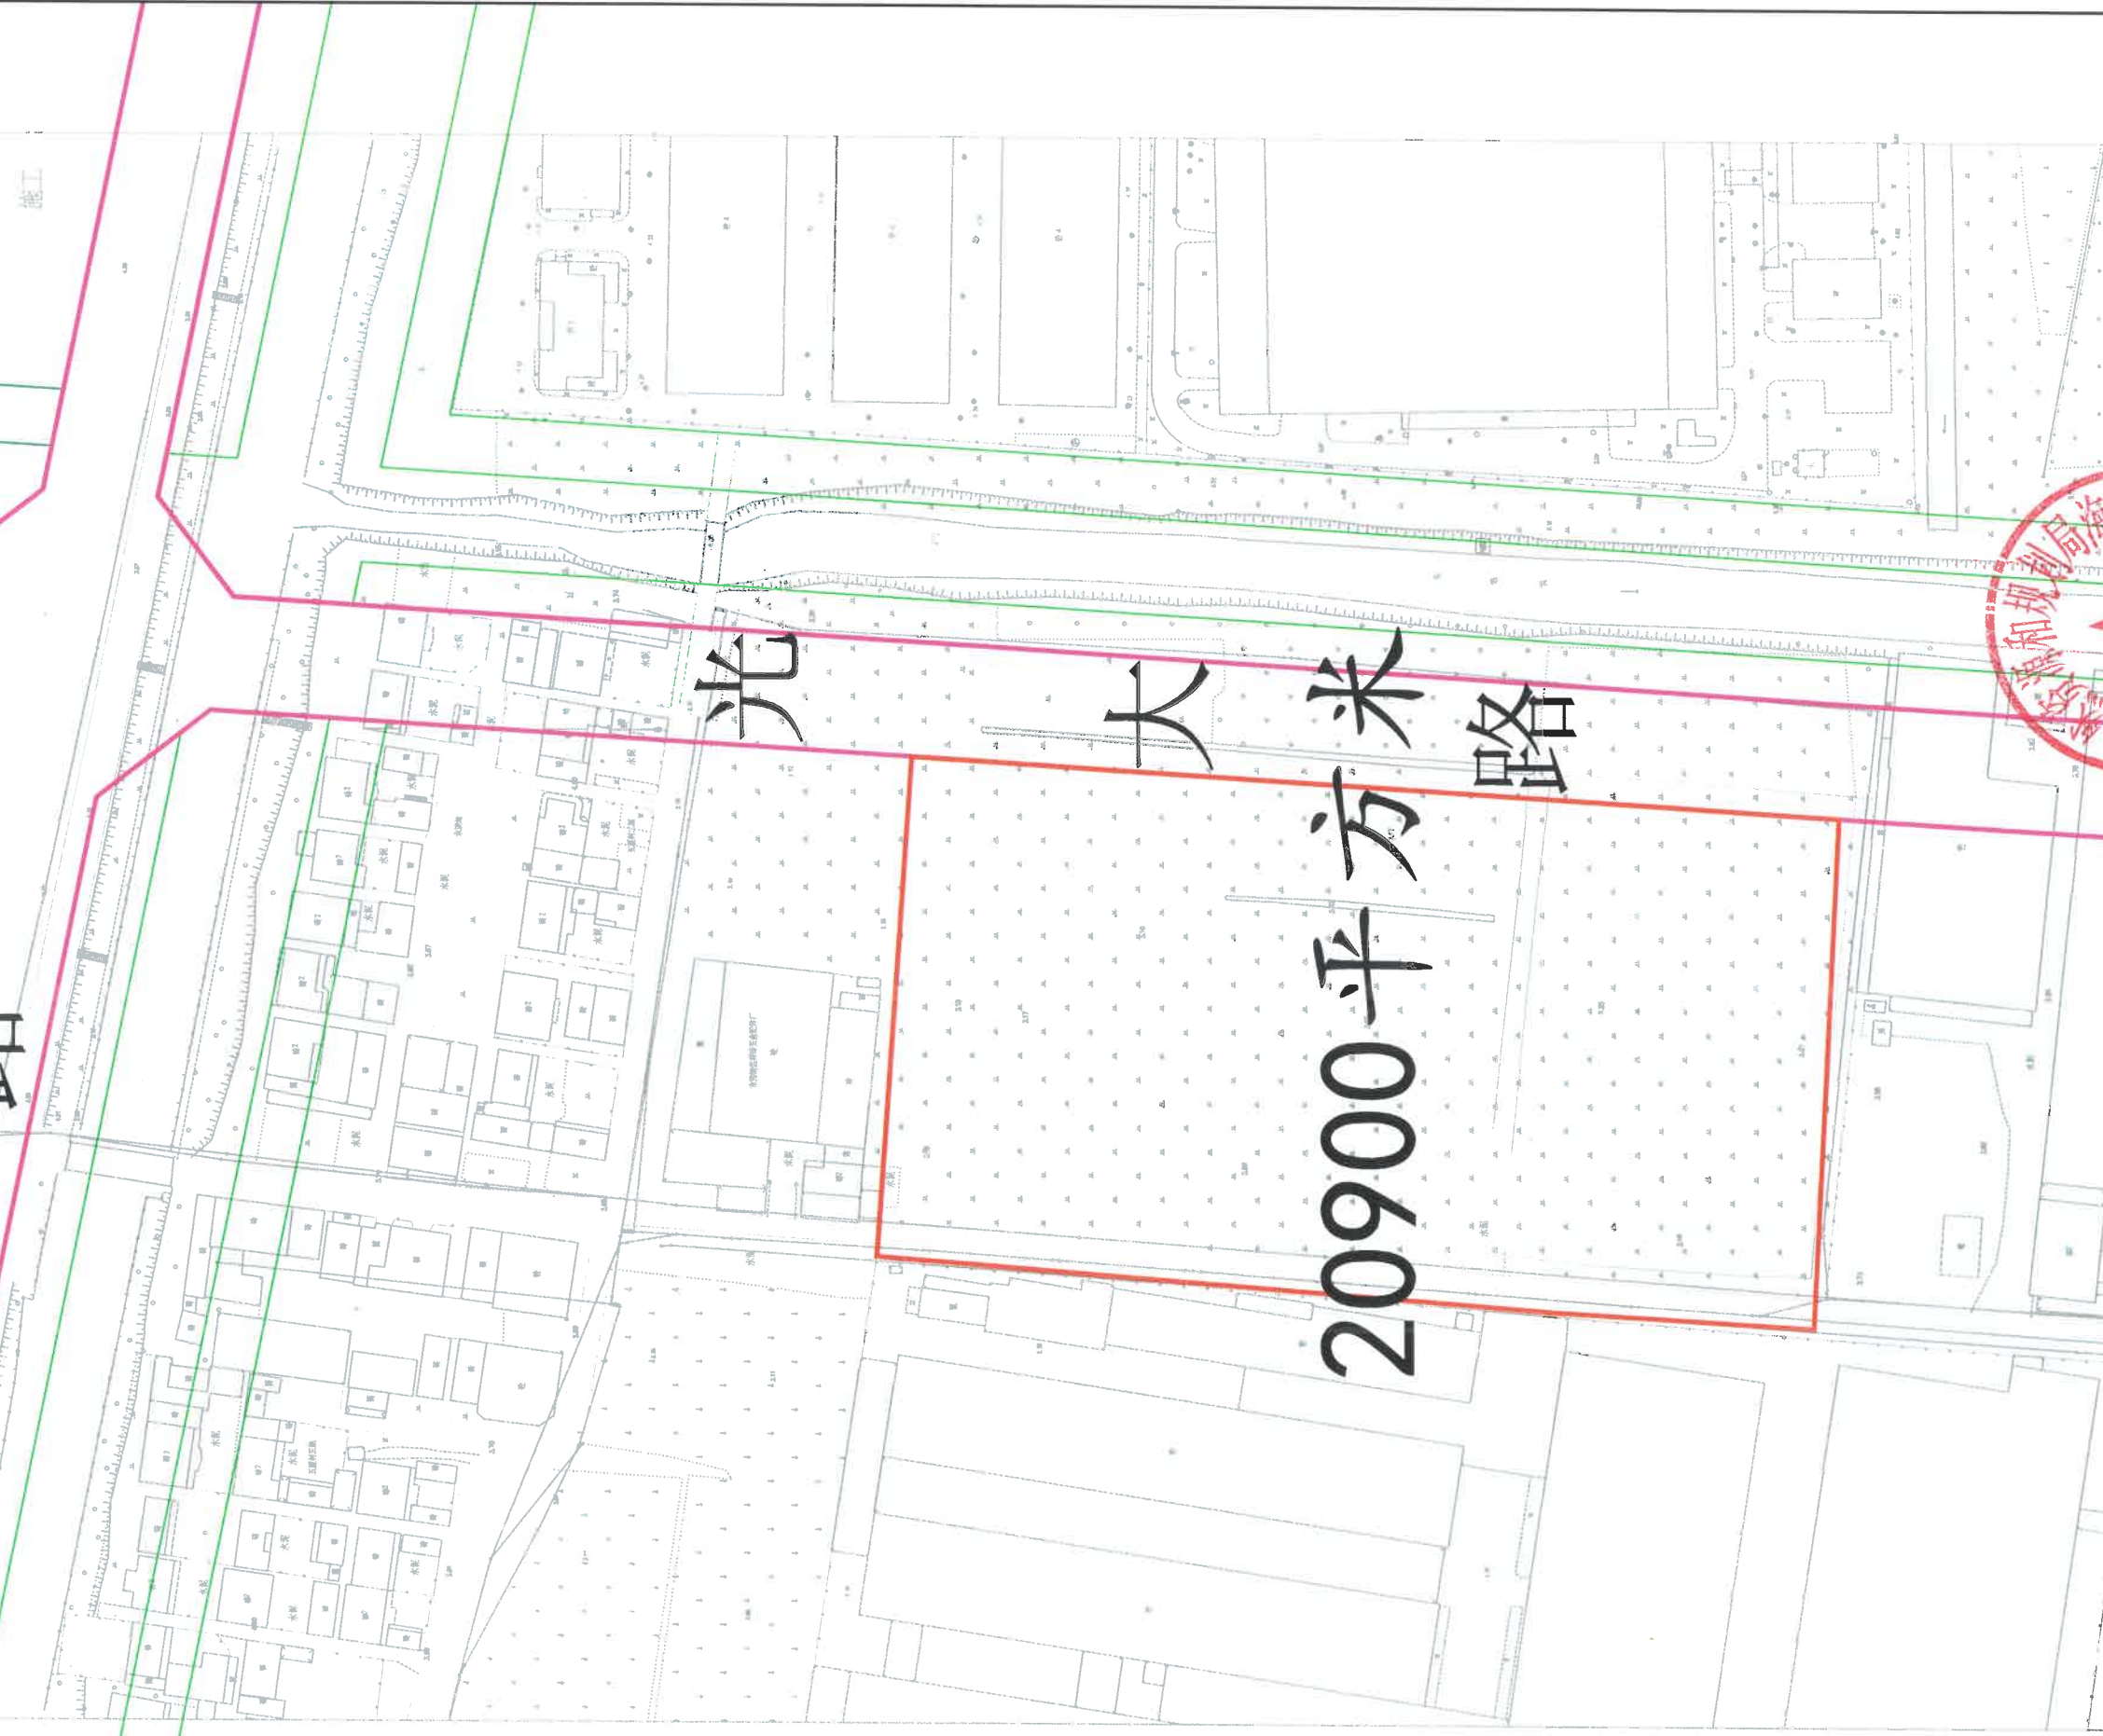

光 大 米

20900平方米



泰州市自然资源和规划局海陵分局红线图		比例: 1:1500	
编 号	泰自然资规条(2026)9号(海陵)	总用地	20900平方米
建设项 目	河北路南侧、光大路西侧地块	日 期	2026.6.9
图 例	道路红线	规划红线	绿 线
说 明	1. 该地块具体建筑退让线按我局批准的方案实施, 红线如有调整, 需征得我局同意后方可实施。 2. 图中所示红线与相邻地块的土地权属如有交叉部分, 以我局确定的土地权属界线为准。		