


海陵区新通扬运河北侧

东风路东侧地块

东风快速路

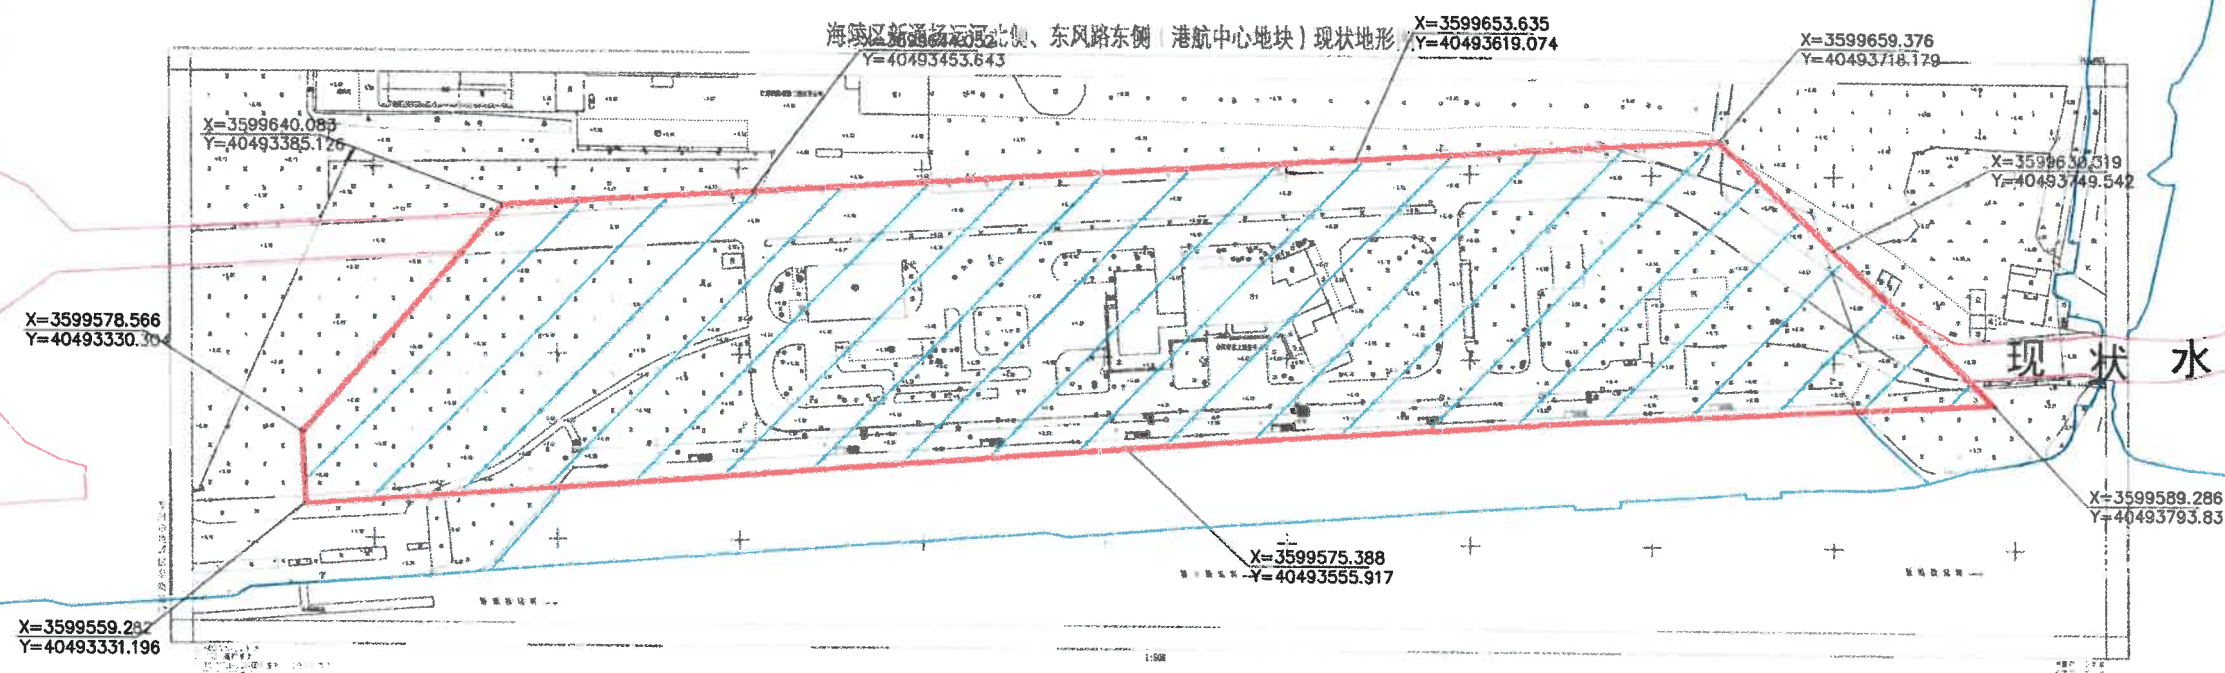

泰州市自然资源和规划局红线图

比例：1:2000

建设单位	泰州市自然资源和规划局	总用地	30397平方米
建设项目	公用设施营业网点用地	日期	2026.8.26
图二例二	红线范围	道路红线	绿线

说明

1. 出让用地面积：30397平方米（合45.6亩）（红色线范围）
地下空间面积：30397平方米（合45.6亩）（蓝色阴影部分）
2. 具体建筑退让线按我局批准的方案实施，红线如有调整，需征得我局同意后方可实施。图中所示红线与相邻地块的土地权属如有交叉部分，以我局及有关部门确定的土地权属界线为准。