


泰州医药高新区（高港区）东风快速路东侧

东风快速路东侧、周山河路北侧现状地形图

太湖路南侧地块

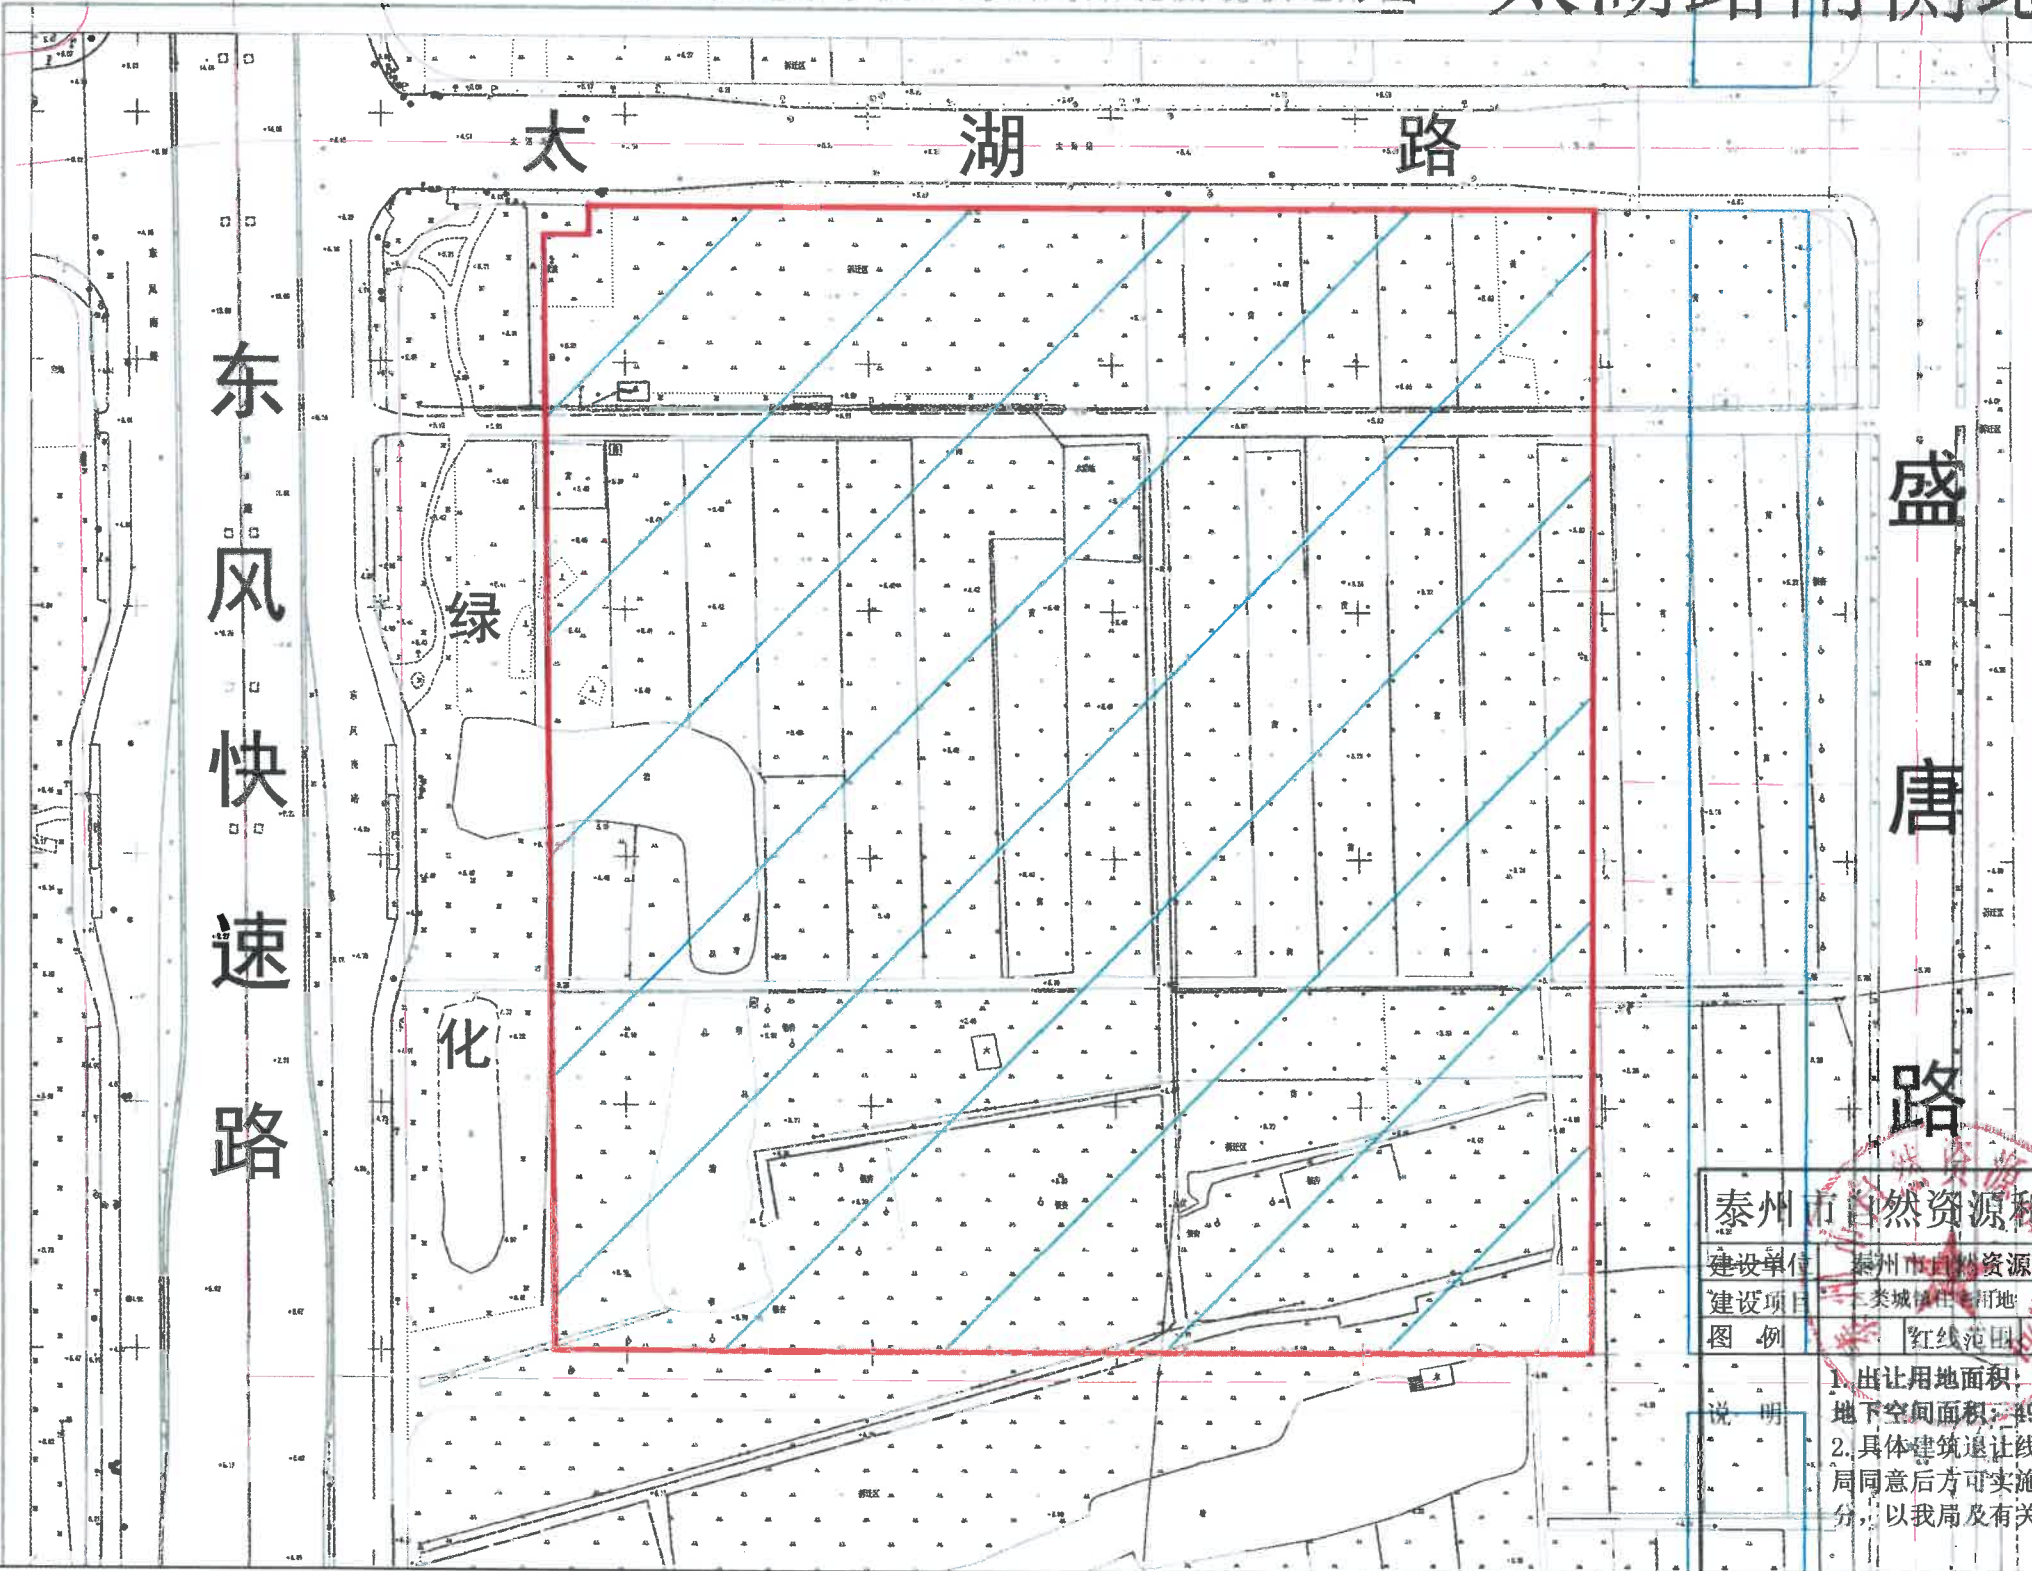

泰州市自然资源和规划局红线图					比例: 1:1500	
建设单位		泰州市自然资源和规划局		总用地	49329平方米	
建设项目		三类城镇住宅用地		日期	2026.9.24	
图例	红线范围	道路红线	绿线	河流线		
说明	1. 出让用地面积: 49329平方米 (合73.99亩) (红色线范围)					
	地下空间面积: 49329平方米 (合73.99亩) (蓝色阴影部分)					
	2. 具体建筑退让线按我局批准的方案实施, 红线如有调整, 需征得我局同意后方可实施。图中所示红线与相邻地块的土地权属如有交叉部分, 以我局及有关部门确定的土地权属界线为准。					