


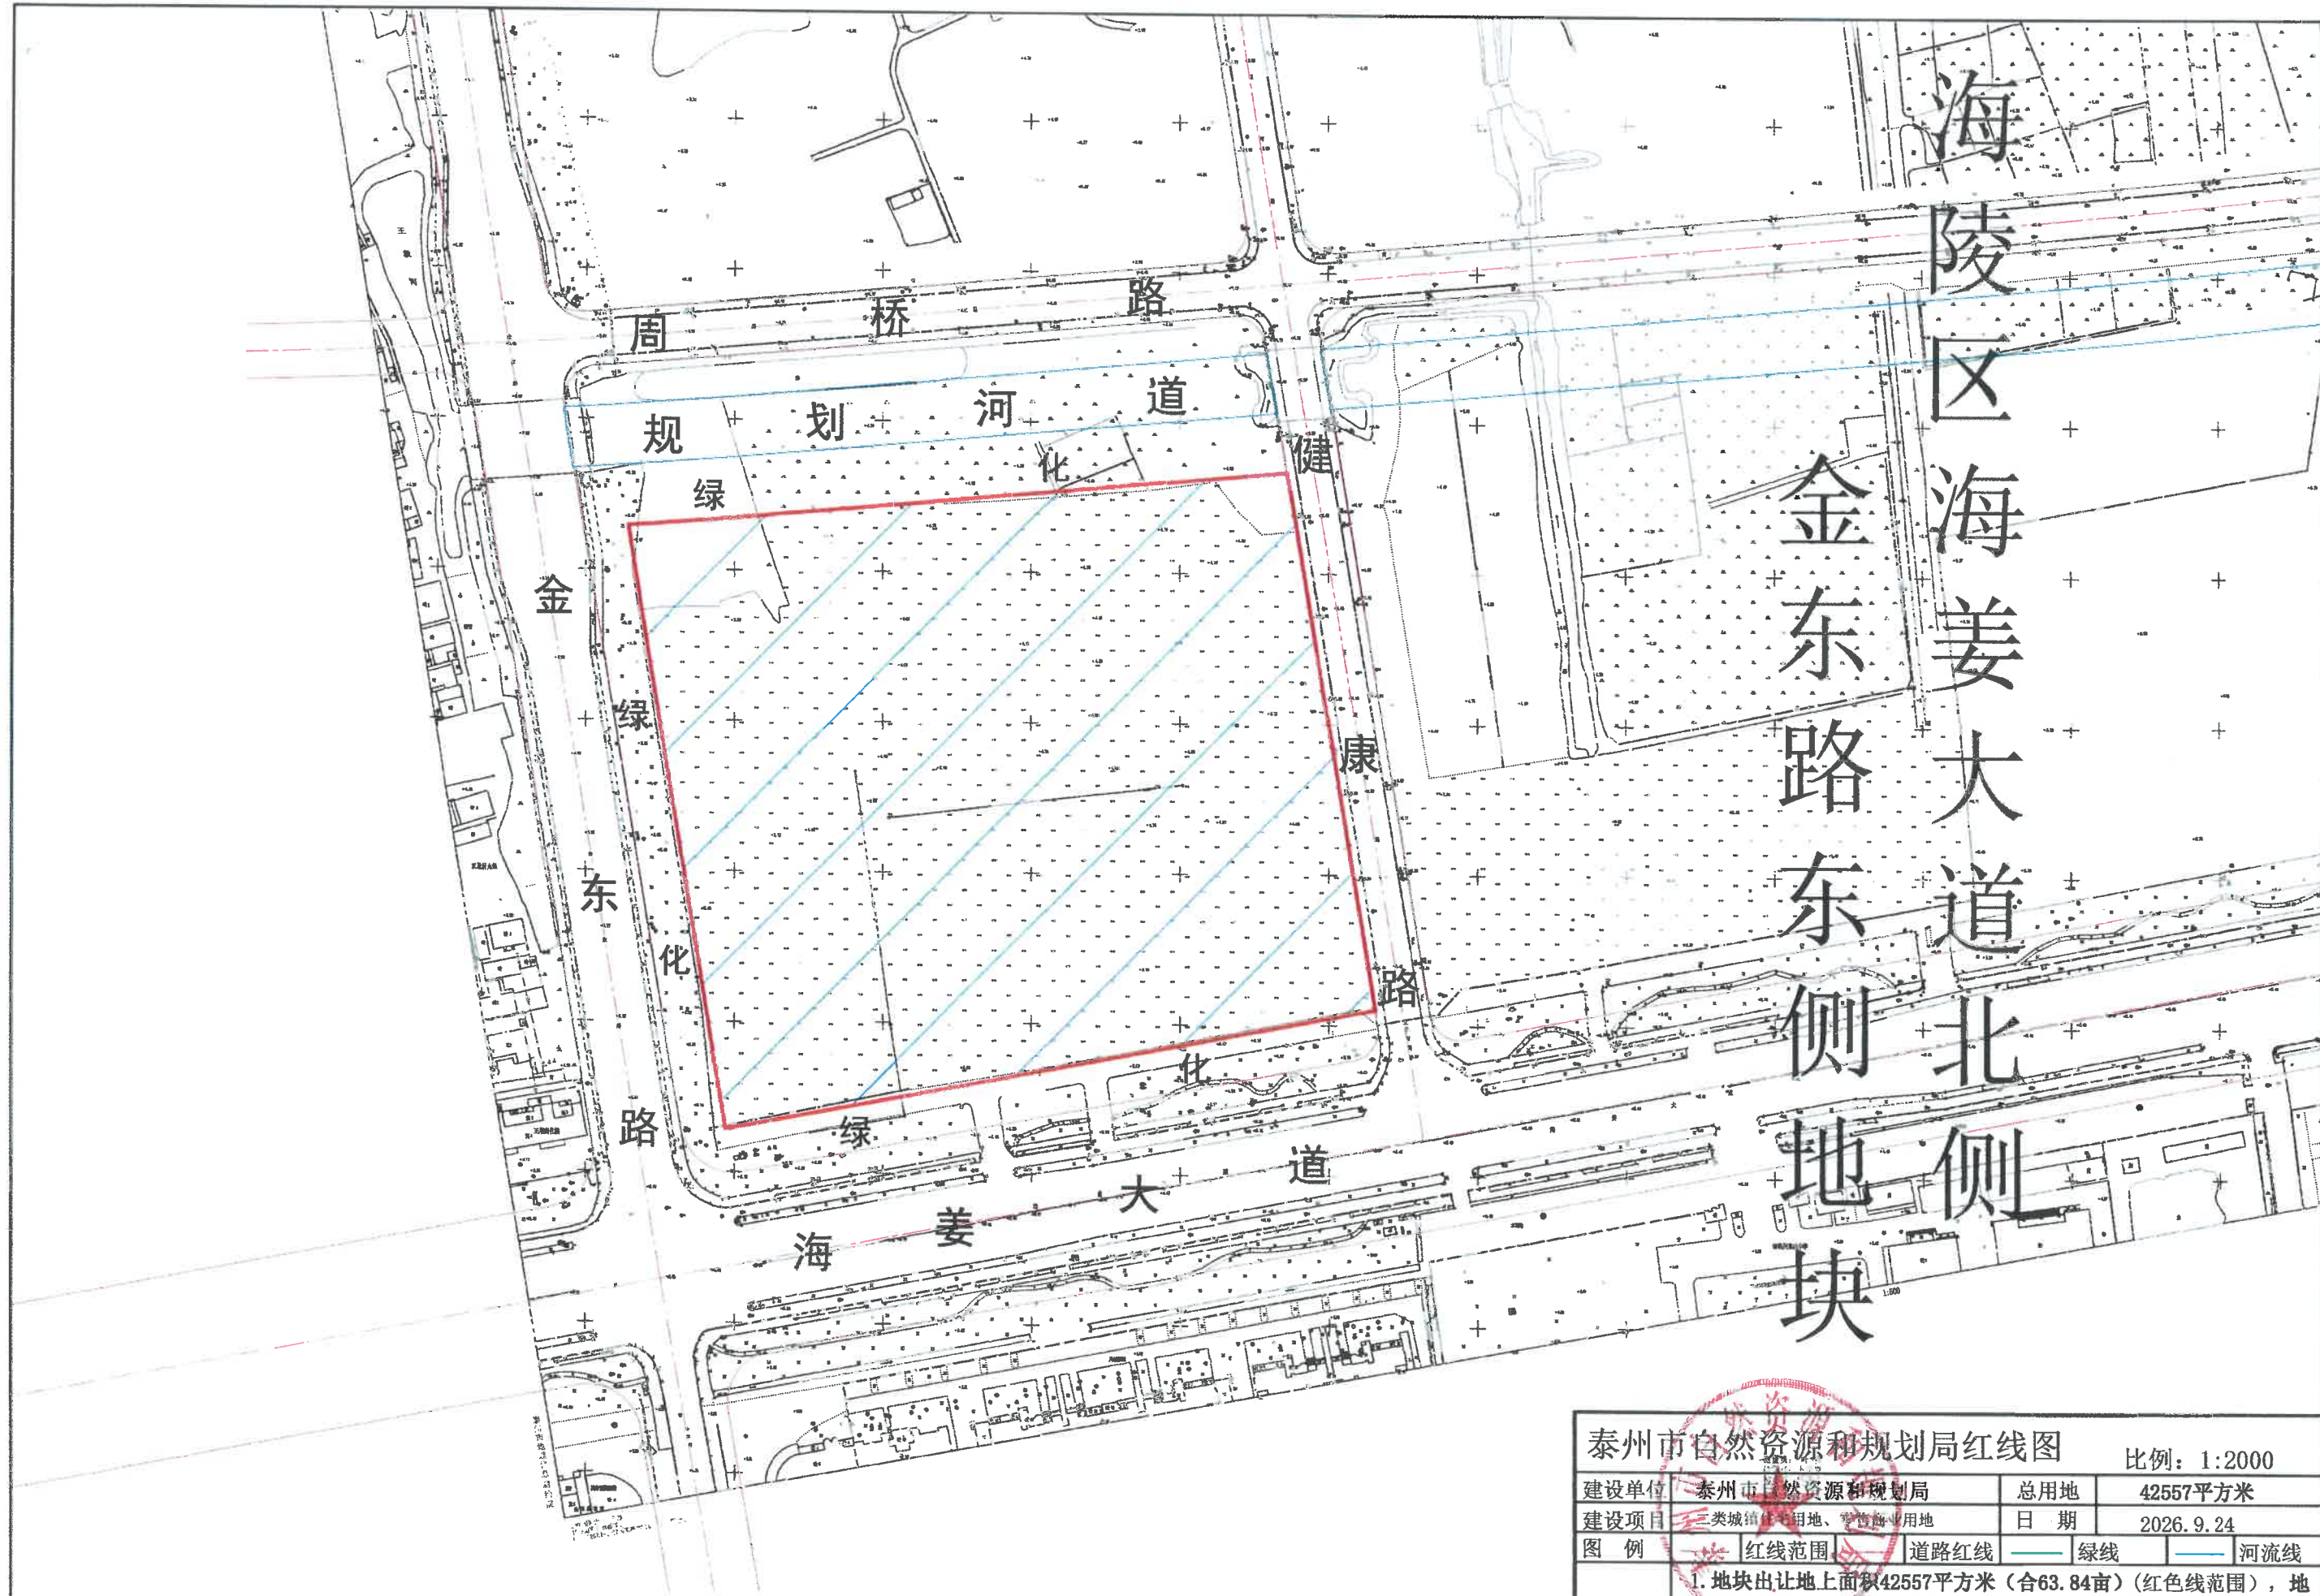

泰州市自然资源和规划局红线图				比例: 1:2000
建设单位	泰州市自然资源和规划局	总用地	42557平方米	
建设项目	二类城镇住宅用地、零售商业用地	日期	2026.9.24	
图例	红线范围	道路红线	绿线	河流线
说明	1. 地块出让地上面积42557平方米(合63.84亩)(红色线范围), 地下空间使用权面积42557平方米(合63.84亩)(蓝色阴影部分)。 2. 具体建筑退让线按我局批准的方案实施, 红线如有调整, 需征得我局同意后方可实施。图中所示红线与相邻地块的土地权属如有交叉部分, 以我局及有关部门确定的土地权属界线为准。			