西周港与黄河路东南侧地形图

西周港路东侧、黄河路南侧地块

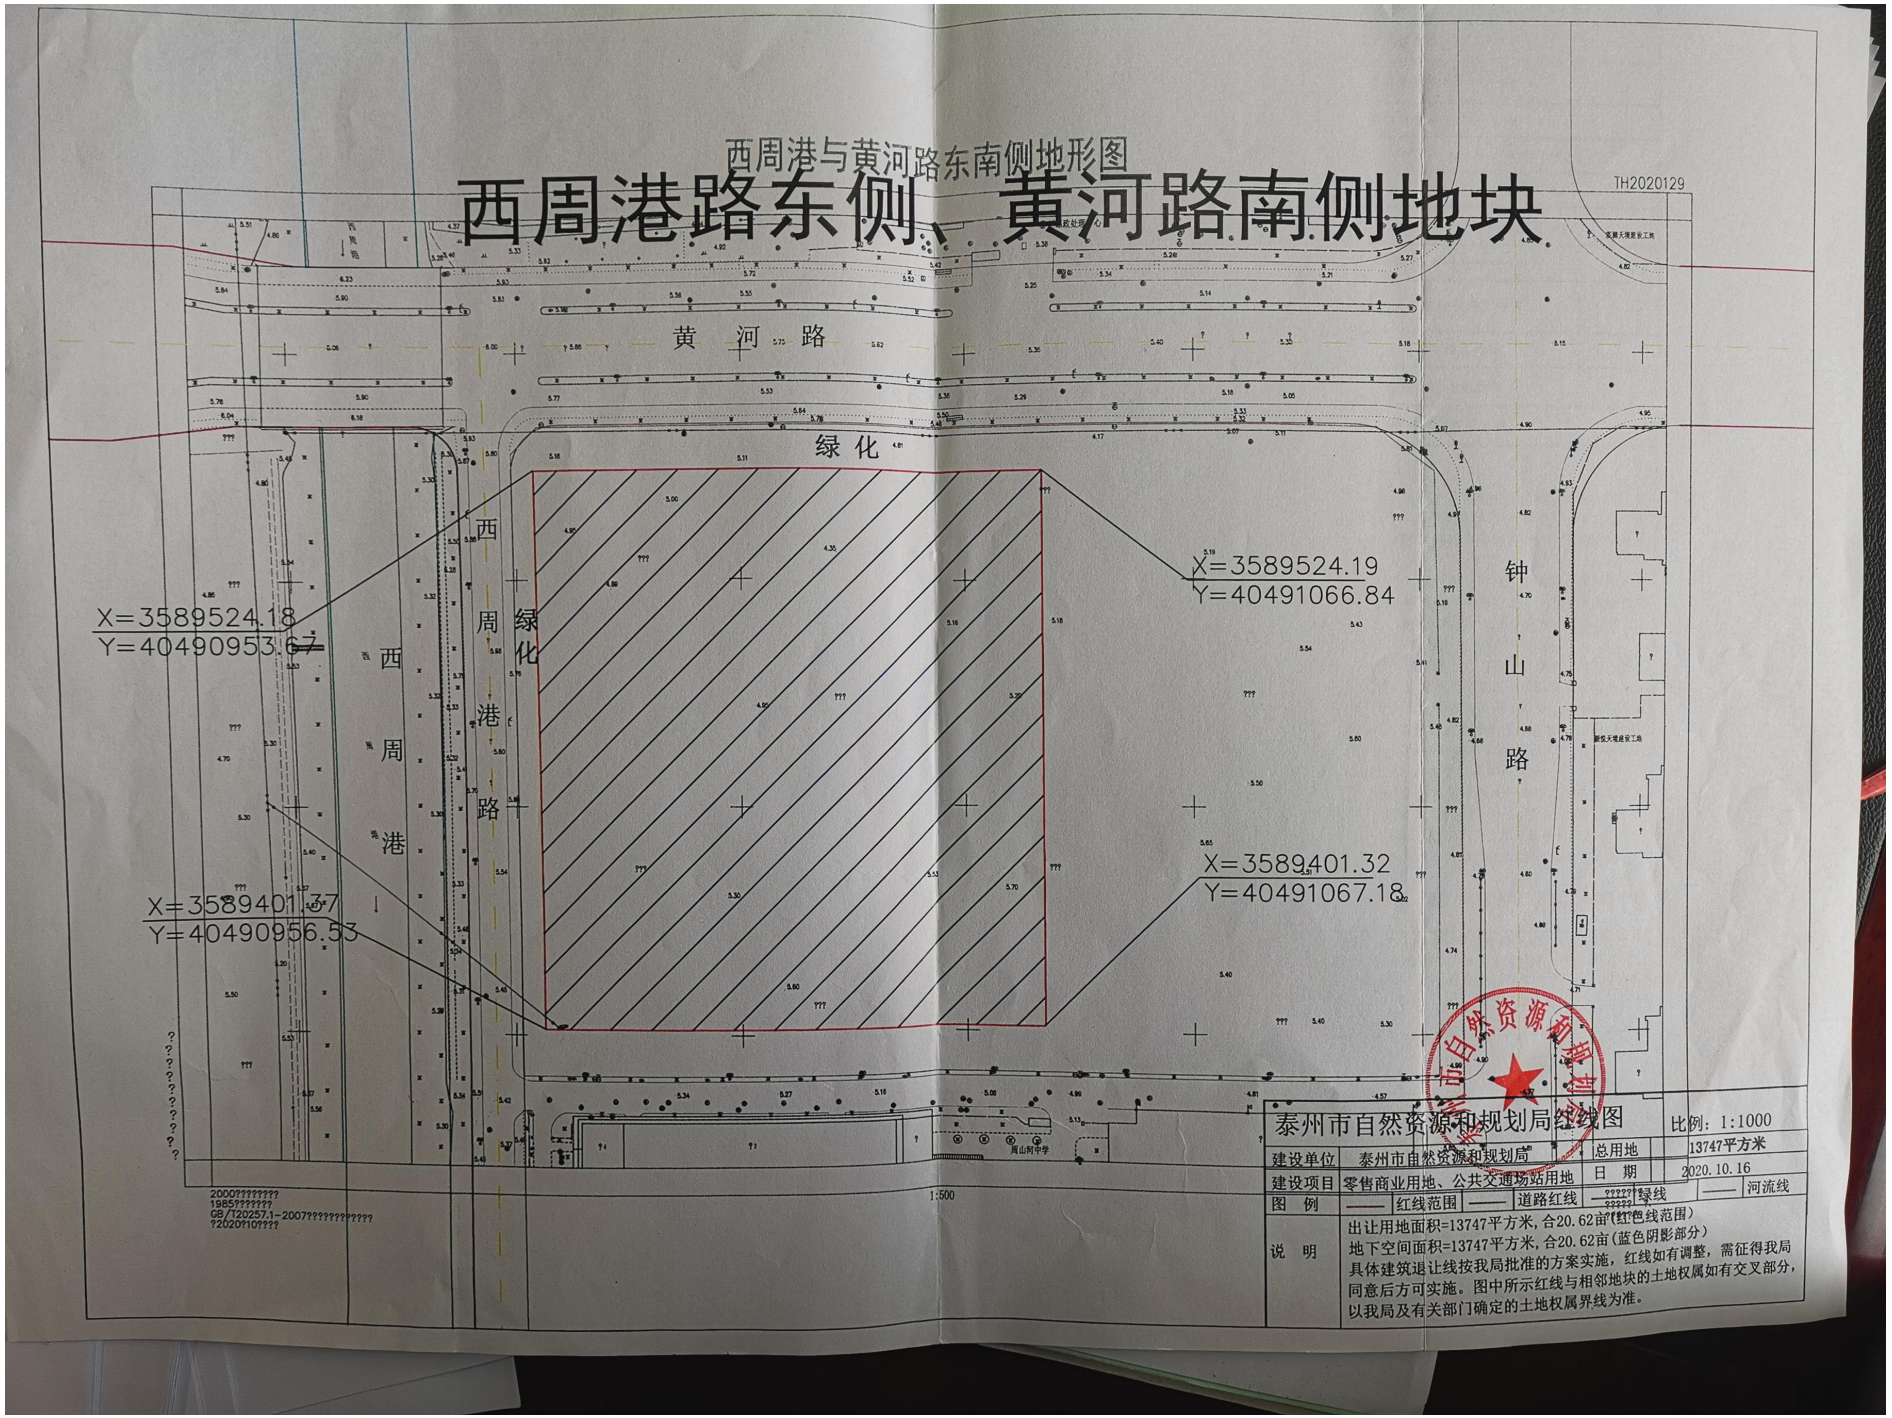

泰州市自然资源和规划局红线图　　比例：1:1000

建设单位	泰州市自然资源和规划局		总用地	13747平方米	
建设项目	零售商业用地、公共交通场站用地		日　期	2020.10.16	
图　例	—— 红线范围	—— 道路红线	?????? 绿线	——	河流线
说　明	出让用地面积=13747平方米，合20.62亩（红色线范围） 地下空间面积=13747平方米，合20.62亩（蓝色阴影部分） 具体建筑退让线按我局批准的方案实施，红线如有调整，需征得我局同意后方可实施。图中所示红线与相邻地块的土地权属如有交叉部分，以我局及有关部门确定的土地权属界线为准。				

2000????????
1985???????
GB/T20257.1-2007????????????
?2020?10????