中望CAD教育版设计

姜堰区三水街道农溱路北侧规划镇东路西侧地块

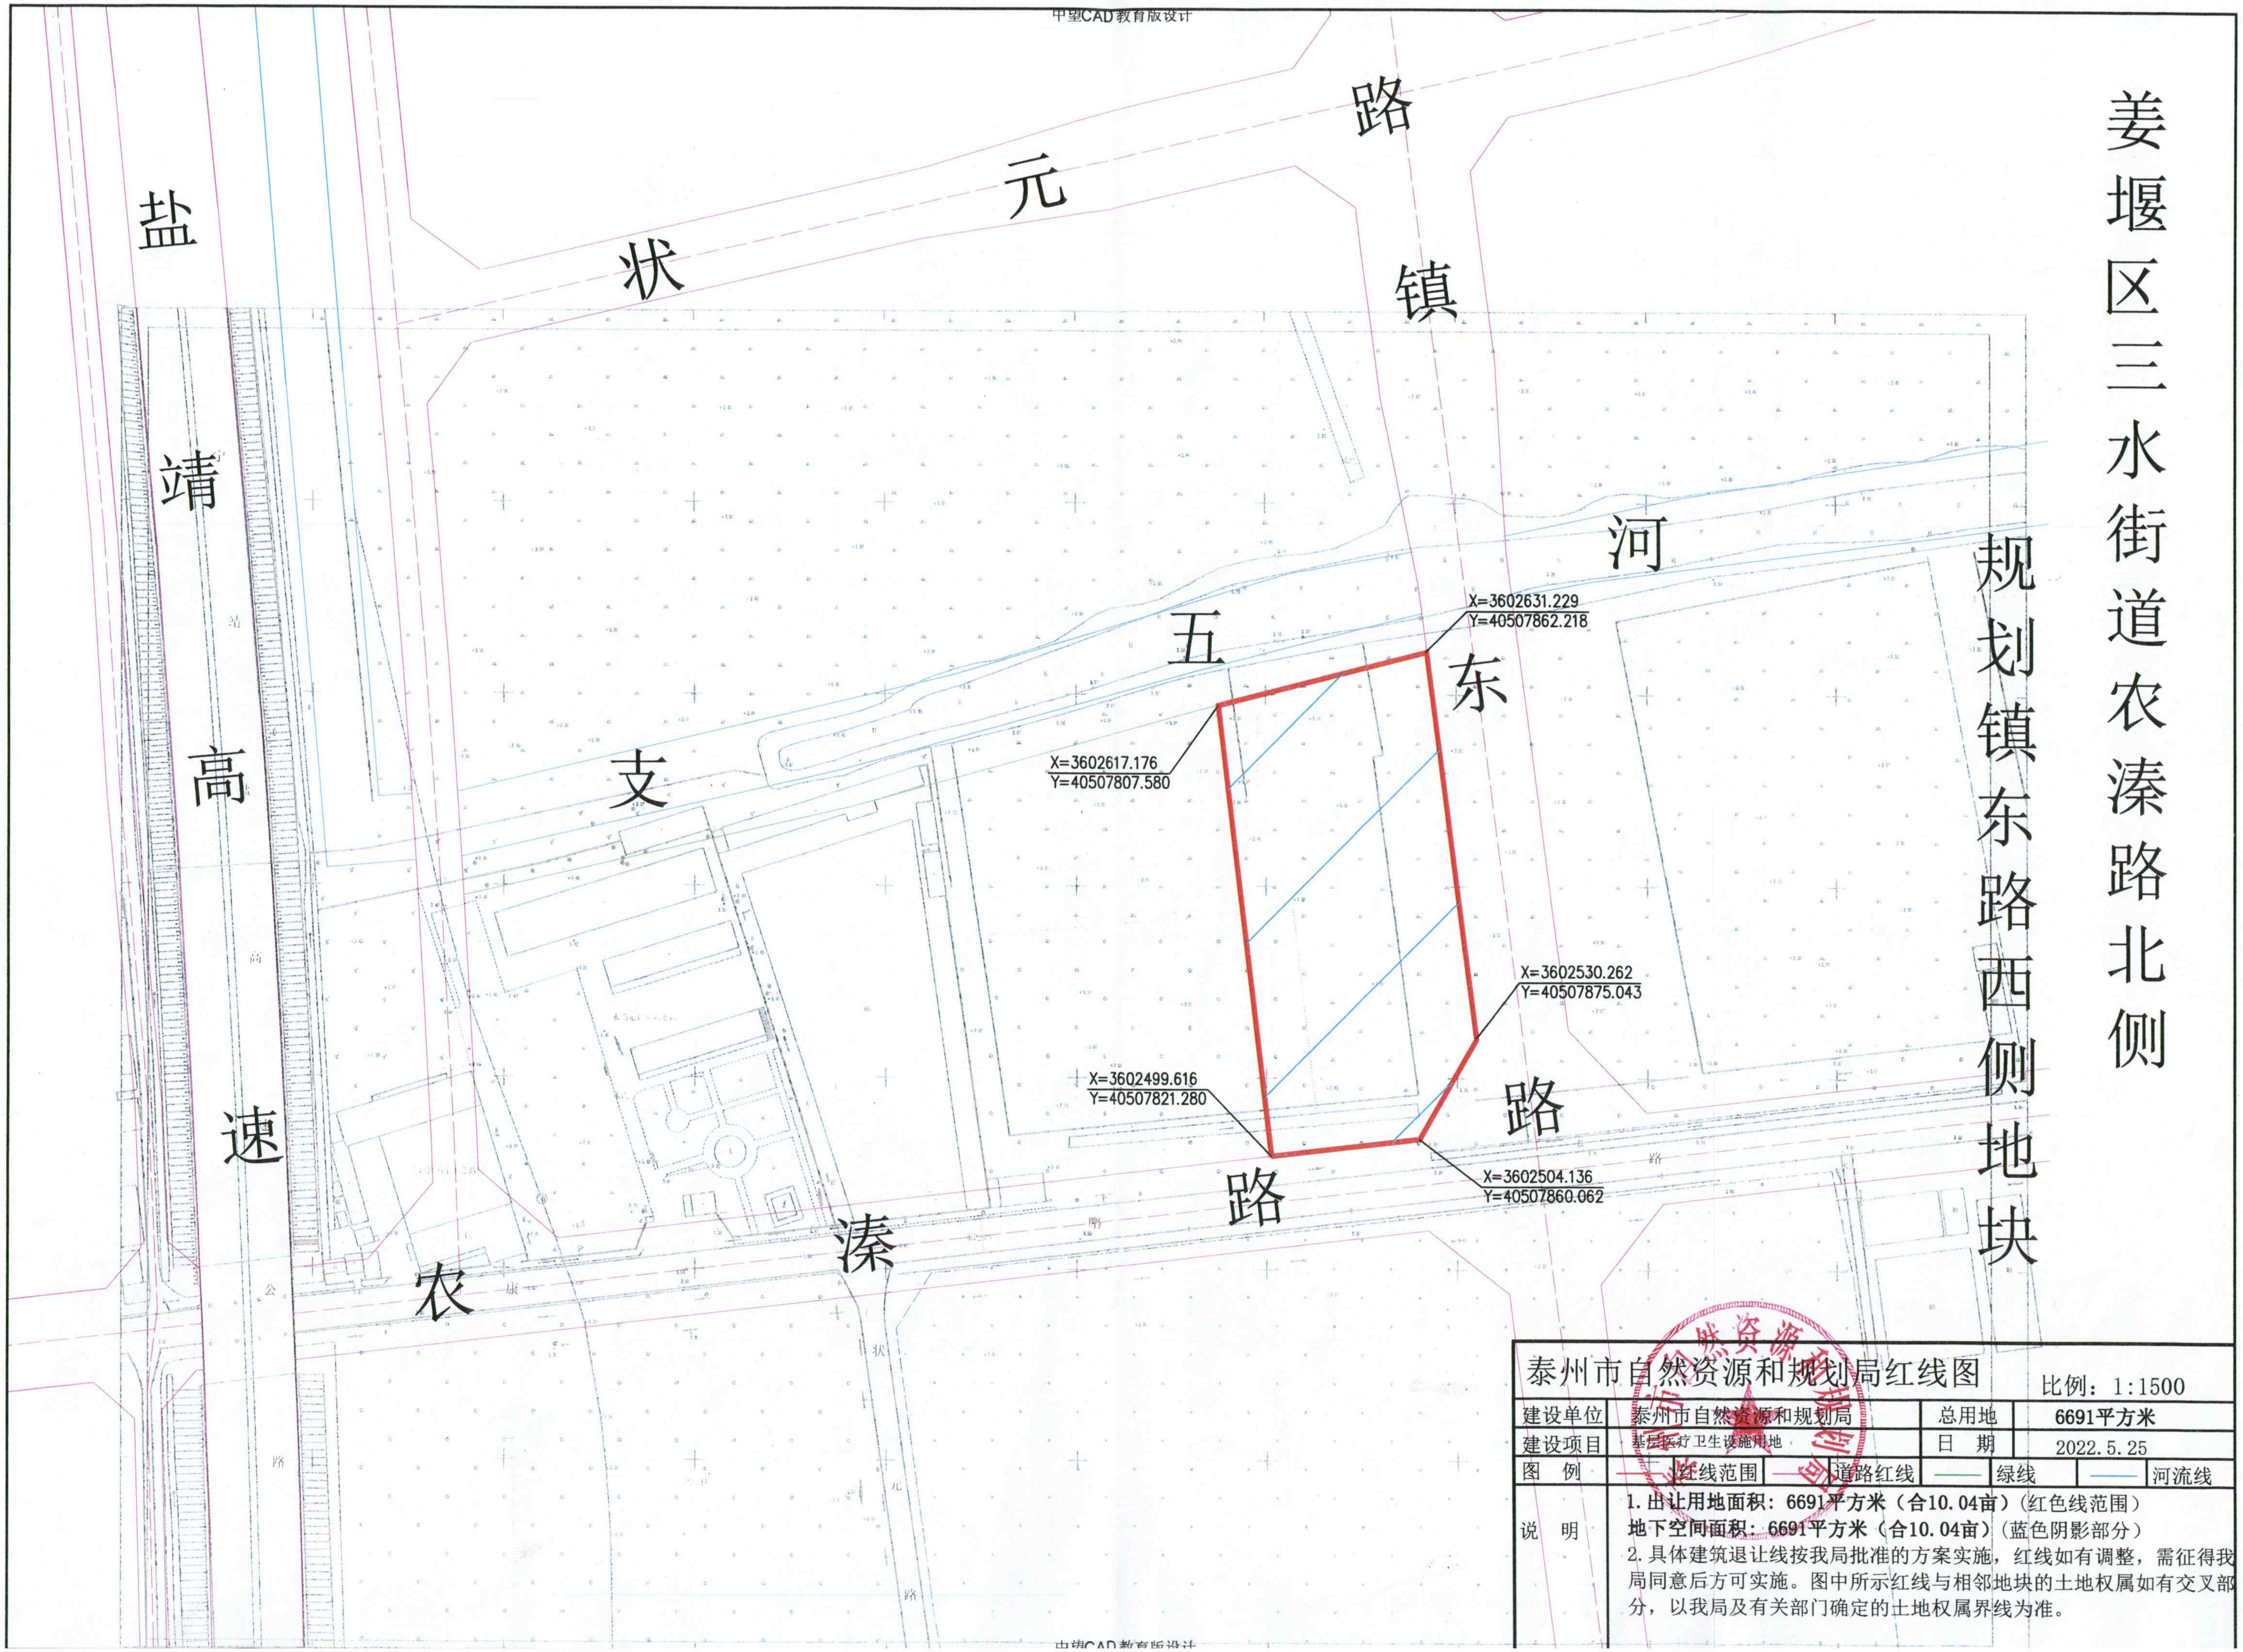

泰州市自然资源和规划局红线图

比例：1:1500

建设单位	泰州市自然资源和规划局			总用地	6691平方米		
建设项目	基层医疗卫生设施用地			日　期	2022.5.25		
图　例	🟥	红线范围	道路红线	🟩	绿线	🟦	河流线
说　明	**1. 出让用地面积：6691平方米（合10.04亩）**（红色线范围） **地下空间面积：6691平方米（合10.04亩）**（蓝色阴影部分） 2. 具体建筑退让线按我局批准的方案实施，红线如有调整，需征得我局同意后方可实施。图中所示红线与相邻地块的土地权属如有交叉部分，以我局及有关部门确定的土地权属界线为准。						

中望CAD教育版设计

中望CAD教育版设计

中望CAD教育版设计