中望CAD教育版设计

3

东边起到七里化河
南边永定路
西边起到泰祥路
北边起到纬一路

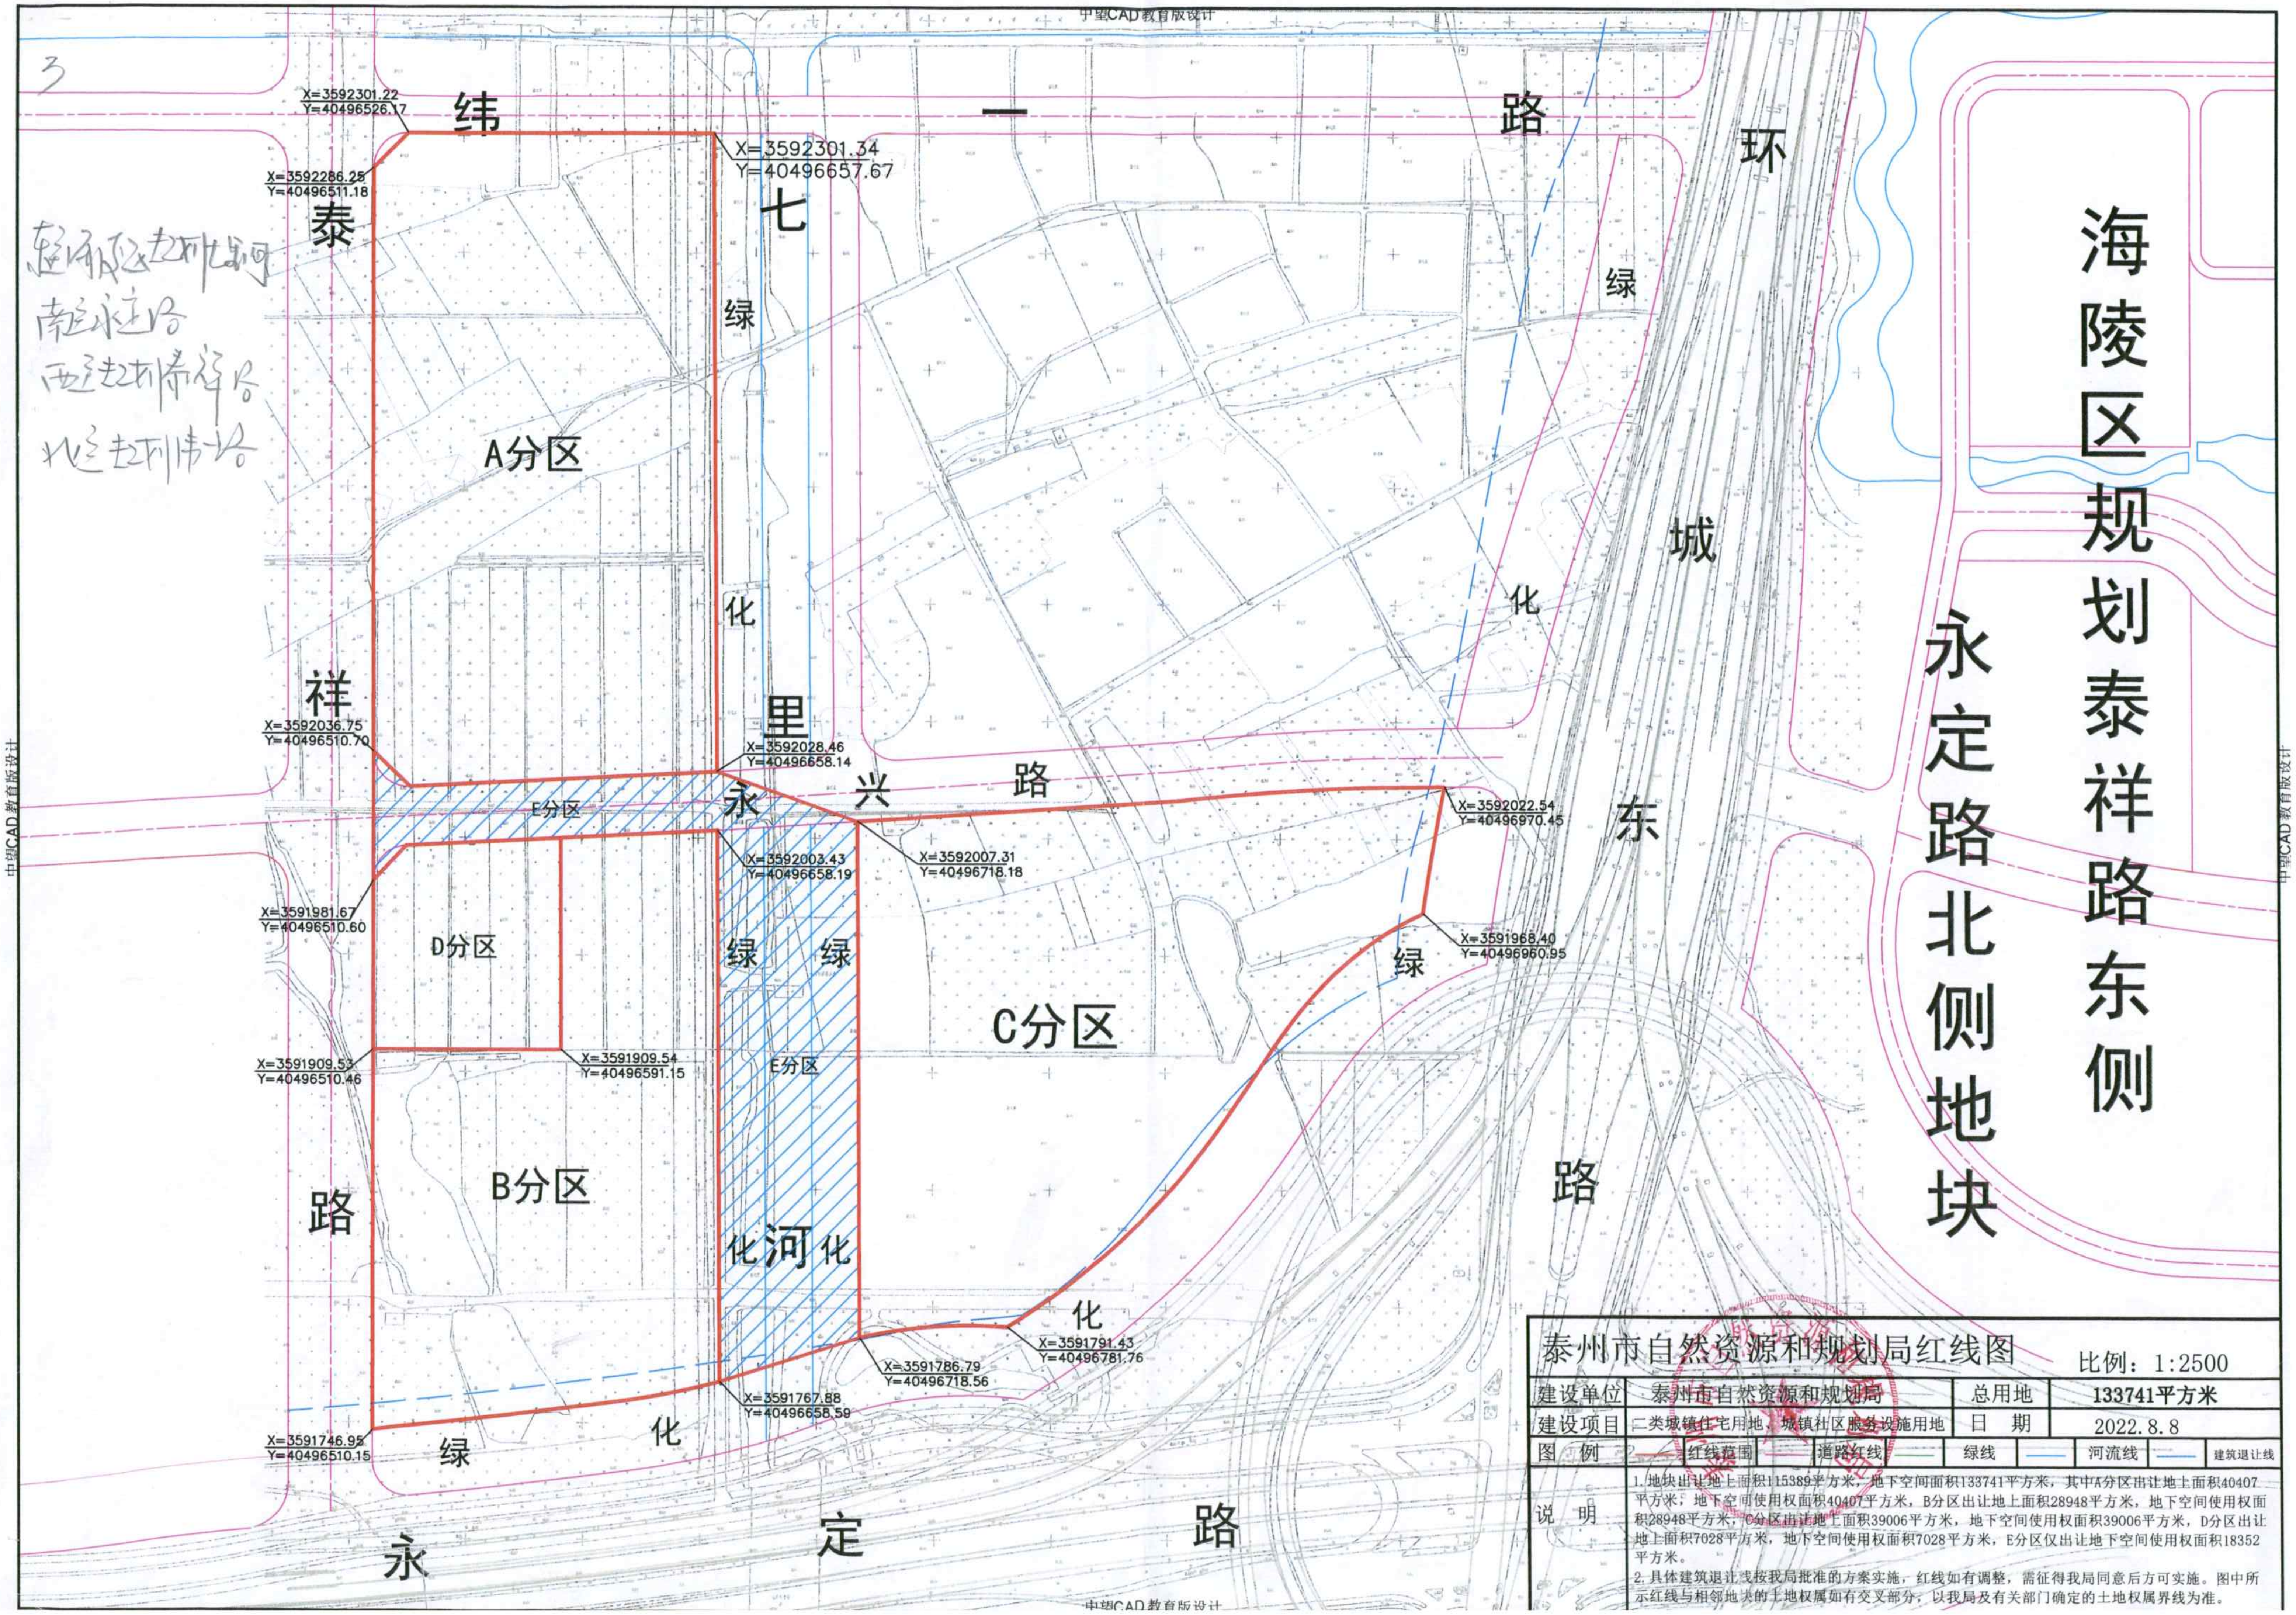

泰州市自然资源和规划局红线图

比例：1:2500

建设单位	泰州市自然资源和规划局	总用地	133741平方米
建设项目	二类城镇住宅用地、城镇社区服务设施用地	日　期	2022.8.8

图例：—— 红线范围　—— 道路红线　—— 绿线　—— 河流线　—— 建筑退让线

说明：

1. 地块出让地上面积115389平方米，地下空间面积133741平方米，其中A分区出让地上面积40407平方米，地下空间使用权面积40407平方米，B分区出让地上面积28948平方米，地下空间使用权面积28948平方米，C分区出让地上面积39006平方米，地下空间使用权面积39006平方米，D分区出让地上面积7028平方米，地下空间使用权面积7028平方米，E分区仅出让地下空间使用权面积18352平方米。
2. 具体建筑退让线按我局批准的方案实施，红线如有调整，需征得我局同意后方可实施。图中所示红线与相邻地块的土地权属如有交叉部分，以我局及有关部门确定的土地权属界线为准。

中望CAD教育版设计