

编号: DJ2022014

土地勘测定界技术报告书

用地单位: 泰州市土地储备和不动产登记中心

项目用地名称: 海陵区
规划泰祥路东侧、永定路北侧地块

勘测定界单位: 泰州市地理信息测绘院



经查询,未发现该地块存在不动产登记,

翟书衡

2022.8.24.

日期: 2022年08月09日

批次已核
尹爱武
2022.8.18

100

100

100

土地勘测定界技术说明

为核定 海陵区 规划泰祥路东侧、永定路北侧地块 征用土地面积和使用土地的界址，由 泰州市地理信息测绘院 于 2022年08月09日 进行勘测定界，实测面积为 133741 平方米（ 200.61 亩），埋设界址桩 399 个。施测方法是 解析法，
各种内外行业资料均进行了自检，符合《规程》要求。

几度分带	3	坐标系	2000国家大地坐标系	投影类	高斯克吕格
带号	40	精度	0.001	单位	米



项目负责人： 胡红霞

勘 测 定 界 表

单位名称	泰州市土地储备和不动产登记中心										经办人	申雨华			
单位地址	泰州市凤凰东路51号										电话	86881388			
主管单位											用途				
土地座落	海陵工业园区朱塘村（国有）														
相关文件	1、规划红线图；2、苏政地[2013]478号；3、苏政地[2014]231号；4、苏政地M[2021]18号														
图幅号	I50H171191														
勘测面积（平方米）	地类	农用地						建设用地				未利用地			合计
	所有制	耕地	园地	交通用地	水域及水利设施用地	其他农用地	小计	城镇村及工矿用地	交通运输用地	水利设施用地	小计	未利用地	其他用地	小计	
	国有							133741			133741				133741
	集体														
	合计							133741							133741
	占用基本农田面积														
勘 测 定 界 单 位 签 注															
单位主管：王富力 审核人：周荣先 项目负责人：胡霞 															

勘 测 面 积 表

单位：平方米

性质	面积	其中(供地方式)			备注
		出让	划拨	租赁	
征用					
拨用	133741				
使用					
临时使用					
合计	133741				



界址点成果表

地块编号: DJ2022014

地块面积: 133741平方米

2000国家大地坐标系

序号	界址点号	圈号	X 坐标	Y 坐标	界址类型	反算边长 (m)	备 注
1	J1	1	3592286.250	40496511.182	喷涂	21.2	
2	J2	1	3592301.224	40496526.167	喷涂	131.5	
3	J3	1	3592301.339	40496657.671	喷涂	272.9	
4	J4	1	3592028.459	40496658.143	喷涂	63.7	
5	J5	1	3592007.311	40496718.181	喷涂	4.4	
6	J6	1	3592007.596	40496722.538	喷涂	4.4	
7	J7	1	3592007.881	40496726.895	喷涂	4.4	
8	J8	1	3592008.166	40496731.252	喷涂	4.4	
9	J9	1	3592008.451	40496735.609	喷涂	4.4	
10	J10	1	3592008.736	40496739.966	喷涂	4.4	
11	J11	1	3592009.021	40496744.323	喷涂	4.9	
12	J12	1	3592009.341	40496749.204	喷涂	4.9	
13	J13	1	3592009.661	40496754.085	喷涂	4.9	
14	J14	1	3592009.981	40496758.965	喷涂	4.9	
15	J15	1	3592010.301	40496763.846	喷涂	4.9	
16	J16	1	3592010.622	40496768.727	喷涂	4.9	
17	J17	1	3592010.943	40496773.608	喷涂	4.9	
18	J18	1	3592011.263	40496778.489	喷涂	4.9	
19	J19	1	3592011.584	40496783.370	喷涂	4.9	
20	J20	1	3592011.905	40496788.250	喷涂	4.9	
21	J21	1	3592012.227	40496793.131	喷涂	4.9	
22	J22	1	3592012.548	40496798.012	喷涂	4.9	
23	J23	1	3592012.870	40496802.893	喷涂	4.9	
24	J24	1	3592013.191	40496807.774	喷涂	4.9	
25	J25	1	3592013.513	40496812.654	喷涂	4.9	
26	J26	1	3592013.835	40496817.535	喷涂	4.9	
27	J27	1	3592014.158	40496822.416	喷涂	4.9	
28	J28	1	3592014.480	40496827.297	喷涂	4.9	
29	J29	1	3592014.802	40496832.177	喷涂	4.9	
30	J30	1	3592015.125	40496837.058	喷涂	4.9	
31	J31	1	3592015.448	40496841.939	喷涂	4.9	



32	J32	1	3592015.771	40496846.819	喷涂	4.9	
33	J33	1	3592016.094	40496851.700	喷涂	4.9	
34	J34	1	3592016.418	40496856.581	喷涂	4.9	
35	J35	1	3592016.945	40496861.417	喷涂	4.9	
36	J36	1	3592017.448	40496866.255	喷涂	4.9	
37	J37	1	3592017.928	40496871.096	喷涂	4.9	
38	J38	1	3592018.384	40496875.939	喷涂	4.9	
39	J39	1	3592018.817	40496880.785	喷涂	4.9	
40	J40	1	3592019.225	40496885.632	喷涂	4.9	
41	J41	1	3592019.610	40496890.481	喷涂	4.9	
42	J42	1	3592019.971	40496895.332	喷涂	4.9	
43	J43	1	3592020.308	40496900.185	喷涂	4.9	
44	J44	1	3592020.622	40496905.040	喷涂	4.9	
45	J45	1	3592020.911	40496909.896	喷涂	4.9	
46	J46	1	3592021.177	40496914.753	喷涂	4.9	
47	J47	1	3592021.419	40496919.612	喷涂	4.9	
48	J48	1	3592021.637	40496924.472	喷涂	4.9	
49	J49	1	3592021.832	40496929.332	喷涂	4.9	
50	J50	1	3592022.002	40496934.194	喷涂	4.9	
51	J51	1	3592022.149	40496939.056	喷涂	31.4	
52	J52	1	3592022.541	40496970.452	喷涂	5.5	
53	J53	1	3592017.150	40496969.373	喷涂	5.5	
54	J54	1	3592011.754	40496968.323	喷涂	5.5	
55	J55	1	3592006.352	40496967.301	喷涂	5.5	
56	J56	1	3592000.945	40496966.308	喷涂	5.5	
57	J57	1	3591995.532	40496965.343	喷涂	5.5	
58	J58	1	3591990.115	40496964.407	喷涂	5.5	
59	J59	1	3591984.693	40496963.499	喷涂	5.5	
60	J60	1	3591979.266	40496962.620	喷涂	5.5	
61	J61	1	3591973.834	40496961.770	喷涂	5.5	
62	J62	1	3591968.398	40496960.948	喷涂	5.7	
63	J63	1	3591965.837	40496955.817	喷涂	5.7	
64	J64	1	3591963.081	40496950.788	喷涂	5.7	
65	J65	1	3591960.134	40496945.868	喷涂	5.7	



66	J66	1	3591957.001	40496941.065	喷涂	5.7	
67	J67	1	3591953.686	40496936.386	喷涂	5.7	
68	J68	1	3591950.194	40496931.837	喷涂	5.7	
69	J69	1	3591946.530	40496927.425	喷涂	5.7	
70	J70	1	3591942.699	40496923.157	喷涂	5.7	
71	J71	1	3591938.708	40496919.039	喷涂	5.7	
72	J72	1	3591934.562	40496915.077	喷涂	0.1	
73	J73	1	3591934.518	40496915.037	喷涂	0.1	
74	J74	1	3591934.474	40496914.996	喷涂	0.1	
75	J75	1	3591934.381	40496914.911	喷涂	0.1	
76	J76	1	3591934.289	40496914.826	喷涂	0.1	
77	J77	1	3591934.191	40496914.738	喷涂	0.1	
78	J78	1	3591934.094	40496914.649	喷涂	0.1	
79	J79	1	3591933.997	40496914.560	喷涂	0.1	
80	J80	1	3591933.900	40496914.472	喷涂	0.1	
81	J81	1	3591933.802	40496914.384	喷涂	0.1	
82	J82	1	3591933.705	40496914.295	喷涂	0.1	
83	J83	1	3591933.608	40496914.208	喷涂	0.1	
84	J84	1	3591933.511	40496914.120	喷涂	0.3	
85	J85	1	3591933.316	40496913.945	喷涂	0.3	
86	J86	1	3591933.122	40496913.770	喷涂	0.3	
87	J87	1	3591932.927	40496913.596	喷涂	0.3	
88	J88	1	3591932.733	40496913.423	喷涂	0.3	
89	J89	1	3591932.538	40496913.250	喷涂	0.3	
90	J90	1	3591932.344	40496913.077	喷涂	0.3	
91	J91	1	3591932.149	40496912.906	喷涂	0.3	
92	J92	1	3591931.955	40496912.735	喷涂	0.3	
93	J93	1	3591931.760	40496912.564	喷涂	0.3	
94	J94	1	3591931.566	40496912.394	喷涂	0.3	
95	J95	1	3591931.371	40496912.225	喷涂	0.3	
96	J96	1	3591931.177	40496912.056	喷涂	0.3	
97	J97	1	3591930.983	40496911.888	喷涂	0.3	
98	J98	1	3591930.788	40496911.720	喷涂	0.3	
99	J99	1	3591930.594	40496911.553	喷涂	0.3	



100	J100	1	3591930.400	40496911.386	喷涂	0.3	
101	J101	1	3591930.205	40496911.220	喷涂	0.3	
102	J102	1	3591930.011	40496911.055	喷涂	0.3	
103	J103	1	3591929.817	40496910.890	喷涂	0.3	
104	J104	1	3591929.623	40496910.726	喷涂	0.3	
105	J105	1	3591929.429	40496910.562	喷涂	0.3	
106	J106	1	3591929.235	40496910.398	喷涂	0.3	
107	J107	1	3591929.041	40496910.236	喷涂	0.3	
108	J108	1	3591928.847	40496910.073	喷涂	0.3	
109	J109	1	3591928.653	40496909.912	喷涂	0.3	
110	J110	1	3591928.459	40496909.751	喷涂	0.3	
111	J111	1	3591928.265	40496909.590	喷涂	0.3	
112	J112	1	3591928.072	40496909.430	喷涂	0.3	
113	J113	1	3591927.878	40496909.270	喷涂	0.3	
114	J114	1	3591927.685	40496909.111	喷涂	0.3	
115	J115	1	3591927.491	40496908.953	喷涂	0.2	
116	J116	1	3591927.298	40496908.795	喷涂	0.2	
117	J117	1	3591927.105	40496908.637	喷涂	0.2	
118	J118	1	3591926.911	40496908.480	喷涂	0.2	
119	J119	1	3591926.718	40496908.324	喷涂	0.2	
120	J120	1	3591926.525	40496908.168	喷涂	1.3	
121	J121	1	3591925.495	40496907.329	喷涂	2.4	
122	J122	1	3591923.576	40496905.824	喷涂	2.4	
123	J123	1	3591921.670	40496904.367	喷涂	2.4	
124	J124	1	3591919.780	40496902.954	喷涂	2.4	
125	J125	1	3591917.820	40496901.519	喷涂	2.5	
126	J126	1	3591915.784	40496900.059	喷涂	2.5	
127	J127	1	3591913.775	40496898.646	喷涂	2.4	
128	J128	1	3591911.796	40496897.275	喷涂	2.3	
129	J129	1	3591909.863	40496895.955	喷涂	2.3	
130	J130	1	3591907.919	40496894.642	喷涂	2.2	
131	J131	1	3591906.057	40496893.395	喷涂	2.2	
132	J132	1	3591904.266	40496892.203	喷涂	1.8	
133	J133	1	3591902.775	40496891.214	喷涂	2.0	

134	J134	1	3591901.131	40496890.124	喷涂	0.1	
135	J135	1	3591901.015	40496890.047	喷涂	0.2	
136	J136	1	3591900.854	40496889.940	喷涂	0.2	
137	J137	1	3591900.692	40496889.833	喷涂	0.2	
138	J138	1	3591900.531	40496889.726	喷涂	0.2	
139	J139	1	3591900.370	40496889.619	喷涂	0.2	
140	J140	1	3591900.209	40496889.512	喷涂	0.2	
141	J141	1	3591900.048	40496889.406	喷涂	0.2	
142	J142	1	3591899.887	40496889.299	喷涂	0.2	
143	J143	1	3591899.726	40496889.192	喷涂	0.2	
144	J144	1	3591899.565	40496889.086	喷涂	0.2	
145	J145	1	3591899.404	40496888.979	喷涂	0.2	
146	J146	1	3591899.244	40496888.873	喷涂	0.2	
147	J147	1	3591899.084	40496888.766	喷涂	0.2	
148	J148	1	3591898.923	40496888.660	喷涂	0.2	
149	J149	1	3591898.763	40496888.554	喷涂	0.2	
150	J150	1	3591898.603	40496888.447	喷涂	0.2	
151	J151	1	3591898.443	40496888.341	喷涂	0.2	
152	J152	1	3591898.283	40496888.235	喷涂	0.2	
153	J153	1	3591898.123	40496888.129	喷涂	0.2	
154	J154	1	3591897.964	40496888.023	喷涂	0.2	
155	J155	1	3591897.804	40496887.917	喷涂	0.2	
156	J156	1	3591897.645	40496887.811	喷涂	0.2	
157	J157	1	3591897.485	40496887.705	喷涂	0.2	
158	J158	1	3591897.326	40496887.599	喷涂	0.2	
159	J159	1	3591897.167	40496887.494	喷涂	0.2	
160	J160	1	3591897.008	40496887.388	喷涂	0.2	
161	J161	1	3591896.849	40496887.282	喷涂	0.2	
162	J162	1	3591896.690	40496887.177	喷涂	0.2	
163	J163	1	3591896.531	40496887.071	喷涂	0.2	
164	J164	1	3591896.373	40496886.966	喷涂	0.2	
165	J165	1	3591896.214	40496886.860	喷涂	0.2	
166	J166	1	3591896.056	40496886.755	喷涂	0.2	
167	J167	1	3591895.898	40496886.650	喷涂	0.2	

168	J168	1	3591895.740	40496886.544	喷涂	0.2	
169	J169	1	3591895.582	40496886.439	喷涂	0.2	
170	J170	1	3591895.424	40496886.334	喷涂	0.2	
171	J171	1	3591895.266	40496886.229	喷涂	0.2	
172	J172	1	3591895.108	40496886.124	喷涂	0.2	
173	J173	1	3591894.951	40496886.018	喷涂	0.2	
174	J174	1	3591894.793	40496885.913	喷涂	0.2	
175	J175	1	3591894.636	40496885.808	喷涂	0.2	
176	J176	1	3591894.478	40496885.704	喷涂	0.2	
177	J177	1	3591894.321	40496885.599	喷涂	0.2	
178	J178	1	3591894.164	40496885.494	喷涂	0.2	
179	J179	1	3591894.007	40496885.389	喷涂	0.2	
180	J180	1	3591893.850	40496885.284	喷涂	0.2	
181	J181	1	3591893.694	40496885.180	喷涂	0.2	
182	J182	1	3591893.537	40496885.075	喷涂	0.2	
183	J183	1	3591893.381	40496884.970	喷涂	0.2	
184	J184	1	3591893.224	40496884.866	喷涂	0.2	
185	J185	1	3591893.068	40496884.761	喷涂	0.2	
186	J186	1	3591892.912	40496884.657	喷涂	0.2	
187	J187	1	3591892.756	40496884.552	喷涂	0.2	
188	J188	1	3591892.600	40496884.448	喷涂	0.2	
189	J189	1	3591892.444	40496884.343	喷涂	0.2	
190	J190	1	3591892.289	40496884.239	喷涂	0.2	
191	J191	1	3591892.133	40496884.135	喷涂	0.2	
192	J192	1	3591891.978	40496884.031	喷涂	0.2	
193	J193	1	3591891.822	40496883.926	喷涂	0.2	
194	J194	1	3591891.667	40496883.822	喷涂	0.2	
195	J195	1	3591891.512	40496883.718	喷涂	0.2	
196	J196	1	3591891.357	40496883.614	喷涂	0.2	
197	J197	1	3591891.202	40496883.510	喷涂	0.2	
198	J198	1	3591891.048	40496883.406	喷涂	0.2	
199	J199	1	3591890.893	40496883.302	喷涂	0.2	
200	J200	1	3591890.739	40496883.198	喷涂	0.2	
201	J201	1	3591890.584	40496883.094	喷涂	0.2	

202	J202	1	3591890.430	40496882.990	喷涂	0.2	
203	J203	1	3591890.276	40496882.886	喷涂	0.2	
204	J204	1	3591890.122	40496882.782	喷涂	0.2	
205	J205	1	3591889.968	40496882.678	喷涂	0.2	
206	J206	1	3591889.814	40496882.575	喷涂	0.2	
207	J207	1	3591889.661	40496882.471	喷涂	0.2	
208	J208	1	3591889.507	40496882.367	喷涂	0.2	
209	J209	1	3591889.354	40496882.263	喷涂	0.2	
210	J210	1	3591889.200	40496882.160	喷涂	0.2	
211	J211	1	3591889.047	40496882.056	喷涂	0.2	
212	J212	1	3591888.894	40496881.953	喷涂	0.2	
213	J213	1	3591888.741	40496881.849	喷涂	0.2	
214	J214	1	3591888.589	40496881.746	喷涂	0.2	
215	J215	1	3591888.436	40496881.642	喷涂	0.2	
216	J216	1	3591888.283	40496881.539	喷涂	0.2	
217	J217	1	3591888.131	40496881.435	喷涂	0.2	
218	J218	1	3591887.979	40496881.332	喷涂	0.2	
219	J219	1	3591887.827	40496881.228	喷涂	0.2	
220	J220	1	3591887.675	40496881.125	喷涂	0.2	
221	J221	1	3591887.523	40496881.022	喷涂	0.2	
222	J222	1	3591887.371	40496880.918	喷涂	0.2	
223	J223	1	3591887.219	40496880.815	喷涂	0.2	
224	J224	1	3591887.068	40496880.712	喷涂	0.2	
225	J225	1	3591886.916	40496880.608	喷涂	0.2	
226	J226	1	3591886.765	40496880.505	喷涂	0.2	
227	J227	1	3591886.614	40496880.402	喷涂	0.2	
228	J228	1	3591886.463	40496880.299	喷涂	0.2	
229	J229	1	3591886.312	40496880.196	喷涂	0.2	
230	J230	1	3591886.161	40496880.093	喷涂	0.2	
231	J231	1	3591886.011	40496879.990	喷涂	0.2	
232	J232	1	3591885.860	40496879.886	喷涂	0.2	
233	J233	1	3591885.710	40496879.783	喷涂	0.2	
234	J234	1	3591885.559	40496879.680	喷涂	0.2	
235	J235	1	3591885.409	40496879.577	喷涂	0.2	

236	J236	1	3591885.259	40496879.474	喷涂	0.2	
237	J237	1	3591885.110	40496879.371	喷涂	0.2	
238	J238	1	3591884.960	40496879.268	喷涂	0.2	
239	J239	1	3591884.810	40496879.165	喷涂	0.2	
240	J240	1	3591884.661	40496879.063	喷涂	0.2	
241	J241	1	3591884.511	40496878.960	喷涂	0.2	
242	J242	1	3591884.362	40496878.857	喷涂	0.2	
243	J243	1	3591884.213	40496878.754	喷涂	0.2	
244	J244	1	3591884.064	40496878.651	喷涂	0.2	
245	J245	1	3591883.915	40496878.548	喷涂	0.2	
246	J246	1	3591883.767	40496878.445	喷涂	0.2	
247	J247	1	3591883.618	40496878.343	喷涂	0.2	
248	J248	1	3591883.470	40496878.240	喷涂	0.2	
249	J249	1	3591883.322	40496878.137	喷涂	0.2	
250	J250	1	3591883.173	40496878.034	喷涂	0.2	
251	J251	1	3591883.025	40496877.932	喷涂	0.2	
252	J252	1	3591882.878	40496877.829	喷涂	0.2	
253	J253	1	3591882.730	40496877.726	喷涂	0.2	
254	J254	1	3591882.582	40496877.623	喷涂	0.2	
255	J255	1	3591882.435	40496877.521	喷涂	0.2	
256	J256	1	3591882.287	40496877.418	喷涂	0.2	
257	J257	1	3591882.140	40496877.315	喷涂	0.2	
258	J258	1	3591881.993	40496877.213	喷涂	0.2	
259	J259	1	3591881.846	40496877.110	喷涂	0.2	
260	J260	1	3591881.699	40496877.008	喷涂	0.2	
261	J261	1	3591881.553	40496876.905	喷涂	0.2	
262	J262	1	3591881.406	40496876.802	喷涂	0.2	
263	J263	1	3591881.260	40496876.700	喷涂	0.2	
264	J264	1	3591881.114	40496876.597	喷涂	0.2	
265	J265	1	3591880.968	40496876.495	喷涂	0.2	
266	J266	1	3591880.822	40496876.392	喷涂	0.2	
267	J267	1	3591880.676	40496876.289	喷涂	0.2	
268	J268	1	3591880.530	40496876.187	喷涂	0.2	
269	J269	1	3591880.385	40496876.084	喷涂	0.2	



270	J270	1	3591880.239	40496875.982	喷涂	0.2	
271	J271	1	3591880.094	40496875.879	喷涂	0.2	
272	J272	1	3591879.949	40496875.777	喷涂	0.2	
273	J273	1	3591879.804	40496875.674	喷涂	0.2	
274	J274	1	3591879.659	40496875.572	喷涂	0.2	
275	J275	1	3591879.514	40496875.469	喷涂	0.2	
276	J276	1	3591879.370	40496875.367	喷涂	0.2	
277	J277	1	3591879.225	40496875.264	喷涂	0.2	
278	J278	1	3591879.081	40496875.162	喷涂	0.2	
279	J279	1	3591878.937	40496875.059	喷涂	0.2	
280	J280	1	3591878.793	40496874.957	喷涂	0.2	
281	J281	1	3591878.649	40496874.855	喷涂	0.2	
282	J282	1	3591878.505	40496874.752	喷涂	0.2	
283	J283	1	3591878.362	40496874.650	喷涂	0.2	
284	J284	1	3591878.218	40496874.547	喷涂	0.2	
285	J285	1	3591878.075	40496874.445	喷涂	0.2	
286	J286	1	3591877.932	40496874.342	喷涂	0.2	
287	J287	1	3591877.789	40496874.240	喷涂	0.2	
288	J288	1	3591877.646	40496874.137	喷涂	0.2	
289	J289	1	3591877.503	40496874.035	喷涂	0.2	
290	J290	1	3591877.361	40496873.933	喷涂	0.2	
291	J291	1	3591877.218	40496873.830	喷涂	0.2	
292	J292	1	3591877.076	40496873.728	喷涂	0.2	
293	J293	1	3591876.934	40496873.625	喷涂	0.2	
294	J294	1	3591876.792	40496873.523	喷涂	0.2	
295	J295	1	3591876.650	40496873.420	喷涂	0.2	
296	J296	1	3591876.509	40496873.318	喷涂	0.2	
297	J297	1	3591876.365	40496873.214	喷涂	0.2	
298	J298	1	3591876.224	40496873.112	喷涂	0.2	
299	J299	1	3591876.070	40496873.001	喷涂	0.2	
300	J300	1	3591875.939	40496872.906	喷涂	0.2	
301	J301	1	3591875.798	40496872.803	喷涂	0.2	
302	J302	1	3591875.645	40496872.692	喷涂	0.2	
303	J303	1	3591875.505	40496872.589	喷涂	0.2	



304	J304	1	3591875.364	40496872.487	喷涂	0.1	
305	J305	1	3591875.283	40496872.428	喷涂	6.2	
306	J306	1	3591870.300	40496868.716	喷涂	6.2	
307	J307	1	3591865.390	40496864.908	喷涂	6.2	
308	J308	1	3591860.554	40496861.006	喷涂	6.2	
309	J309	1	3591855.795	40496857.010	喷涂	6.2	
310	J310	1	3591851.114	40496852.923	喷涂	6.2	
311	J311	1	3591846.514	40496848.747	喷涂	6.2	
312	J312	1	3591841.995	40496844.481	喷涂	6.2	
313	J313	1	3591837.560	40496840.129	喷涂	6.2	
314	J314	1	3591833.210	40496835.692	喷涂	6.2	
315	J315	1	3591828.947	40496831.171	喷涂	6.2	
316	J316	1	3591824.772	40496826.569	喷涂	6.2	
317	J317	1	3591820.687	40496821.886	喷涂	6.2	
318	J318	1	3591816.694	40496817.125	喷涂	6.2	
319	J319	1	3591812.794	40496812.288	喷涂	6.2	
320	J320	1	3591808.989	40496807.376	喷涂	6.2	
321	J321	1	3591805.279	40496802.391	喷涂	6.2	
322	J322	1	3591801.667	40496797.335	喷涂	6.2	
323	J323	1	3591798.153	40496792.210	喷涂	6.2	
324	J324	1	3591794.740	40496787.018	喷涂	6.2	
325	J325	1	3591791.427	40496781.760	喷涂	6.4	
326	J326	1	3591791.863	40496775.412	喷涂	6.4	
327	J327	1	3591792.098	40496769.054	喷涂	6.4	
328	J328	1	3591792.133	40496762.691	喷涂	6.4	
329	J329	1	3591791.967	40496756.330	喷涂	6.4	
330	J330	1	3591791.601	40496749.977	喷涂	6.4	
331	J331	1	3591791.036	40496743.640	喷涂	6.4	
332	J332	1	3591790.271	40496737.323	喷涂	6.4	
333	J333	1	3591789.307	40496731.033	喷涂	6.4	
334	J334	1	3591788.146	40496724.777	喷涂	6.4	
335	J335	1	3591786.788	40496718.561	喷涂	62.9	
336	J336	1	3591767.877	40496658.592	喷涂	2.9	
337	J337	1	3591767.158	40496655.831	喷涂	2.9	



338	J338	1	3591766.463	40496653.064	喷涂	2.9	
339	J339	1	3591765.790	40496650.291	喷涂	2.9	
340	J340	1	3591765.141	40496647.513	喷涂	2.9	
341	J341	1	3591764.514	40496644.729	喷涂	2.9	
342	J342	1	3591763.911	40496641.940	喷涂	2.9	
343	J343	1	3591763.332	40496639.147	喷涂	2.9	
344	J344	1	3591762.775	40496636.348	喷涂	2.9	
345	J345	1	3591762.242	40496633.545	喷涂	2.9	
346	J346	1	3591761.733	40496630.738	喷涂	2.9	
347	J347	1	3591761.246	40496627.927	喷涂	2.9	
348	J348	1	3591760.784	40496625.111	喷涂	2.9	
349	J349	1	3591760.344	40496622.292	喷涂	2.9	
350	J350	1	3591759.929	40496619.469	喷涂	2.9	
351	J351	1	3591759.537	40496616.643	喷涂	2.3	
352	J352	1	3591759.231	40496614.363	喷涂	2.3	
353	J353	1	3591758.927	40496612.083	喷涂	2.3	
354	J354	1	3591758.625	40496609.803	喷涂	2.3	
355	J355	1	3591758.324	40496607.522	喷涂	2.3	
356	J356	1	3591758.026	40496605.241	喷涂	2.3	
357	J357	1	3591757.729	40496602.960	喷涂	2.3	
358	J358	1	3591757.434	40496600.679	喷涂	2.3	
359	J359	1	3591757.141	40496598.397	喷涂	2.3	
360	J360	1	3591756.850	40496596.116	喷涂	2.3	
361	J361	1	3591756.560	40496593.834	喷涂	2.3	
362	J362	1	3591756.272	40496591.551	喷涂	2.3	
363	J363	1	3591755.987	40496589.269	喷涂	2.3	
364	J364	1	3591755.702	40496586.986	喷涂	2.3	
365	J365	1	3591755.420	40496584.703	喷涂	2.3	
366	J366	1	3591755.140	40496582.420	喷涂	2.3	
367	J367	1	3591754.861	40496580.137	喷涂	2.3	
368	J368	1	3591754.584	40496577.853	喷涂	2.3	
369	J369	1	3591754.309	40496575.569	喷涂	2.3	
370	J370	1	3591754.036	40496573.285	喷涂	2.3	
371	J371	1	3591753.764	40496571.001	喷涂	2.3	



372	J372	1	3591753.494	40496568.717	喷涂	2.3	
373	J373	1	3591753.226	40496566.432	喷涂	2.3	
374	J374	1	3591752.960	40496564.147	喷涂	2.3	
375	J375	1	3591752.696	40496561.862	喷涂	2.3	
376	J376	1	3591752.434	40496559.577	喷涂	2.3	
377	J377	1	3591752.173	40496557.291	喷涂	2.3	
378	J378	1	3591751.914	40496555.006	喷涂	2.3	
379	J379	1	3591751.657	40496552.720	喷涂	2.3	
380	J380	1	3591751.402	40496550.434	喷涂	2.3	
381	J381	1	3591751.148	40496548.147	喷涂	2.3	
382	J382	1	3591750.897	40496545.861	喷涂	2.3	
383	J383	1	3591750.647	40496543.574	喷涂	2.3	
384	J384	1	3591750.399	40496541.287	喷涂	2.3	
385	J385	1	3591750.153	40496539.000	喷涂	2.3	
386	J386	1	3591749.908	40496536.713	喷涂	2.3	
387	J387	1	3591749.666	40496534.425	喷涂	2.3	
388	J388	1	3591749.425	40496532.138	喷涂	2.3	
389	J389	1	3591749.186	40496529.850	喷涂	2.3	
390	J390	1	3591748.949	40496527.562	喷涂	2.3	
391	J391	1	3591748.713	40496525.273	喷涂	3.0	
392	J392	1	3591748.395	40496522.245	喷涂	3.0	
393	J393	1	3591748.059	40496519.219	喷涂	3.0	
394	J394	1	3591747.708	40496516.194	喷涂	3.0	
395	J395	1	3591747.339	40496513.172	喷涂	3.0	
396	J396	1	3591746.955	40496510.151	喷涂	162.6	
397	J397	1	3591909.532	40496510.462	喷涂	72.1	
398	J398	1	3591981.667	40496510.600	喷涂	55.7	
399	J399	1	3592037.376	40496510.705	喷涂	248.9	
400	J1	1	3592286.250	40496511.182	喷涂	21.2	



土地分类面积表

单位：平方米(0)

被征(用)地 单位	农用地																		建设用地					
	总面积	耕 地 (01)			园 地 (02)			林 地 (03)			草 地 (04)		交通用 地 (10)	水域及水利设施用 地(11)		其他农用地 (12)		总面积	城镇村及工矿用地 (20)					
		总面积	水田 (011)	水浇地 (012)	旱地 (013)	果园 (021)	茶园 (022)	其他 园地 (023)	有林地 (031)	灌木 林地 (032)	其他 林地 (033)	天然 草地 (041)	人工 草地 (042)	农村 道路 (104)	坑塘 水面 (114)	沟渠 (117)	设施 农用地 (122)		田坎 (123)	城 市 (201)	建制 镇 (202)	村 庄 (203)	采矿 用地 (204)	风景名 胜特殊 用地 (205)
海陵工业园区朱塘村(国有)																		133741	133741					
合计集体																								
合计国有																		133741	133741					
合 计																		133741	133741					
被征(用)地 单位	建设用地									未利用土地									合 计	备 注				
	交通运输用地 (10)						水域及水利设施 用地(11)		其它土 地(12)	总面积	水域及水利设施用地 (11)					草 地 (04)	其它土地 (12)							
	铁路 用地	公路 用地	街巷 用地	机场 用地	港口码 头用地	管道运 输用地	水库 水面	水工建筑 物用地	空闲地		河流 水面	湖泊 水面	沿海 滩涂	内陆 滩涂	冰川及永 久积雪	其它 草地	盐碱地	沼泽地			沙地	裸地		
海陵工业园区朱塘村(国有)																					133741			
合计集体																					133741			
合计国有																					133741			
合 计																					133741			


填报日期：2022年08月09日



勘测定界图

海陵区规划泰祥路东侧、永定路北侧地块 I50H171191

DJ2022014 秘密

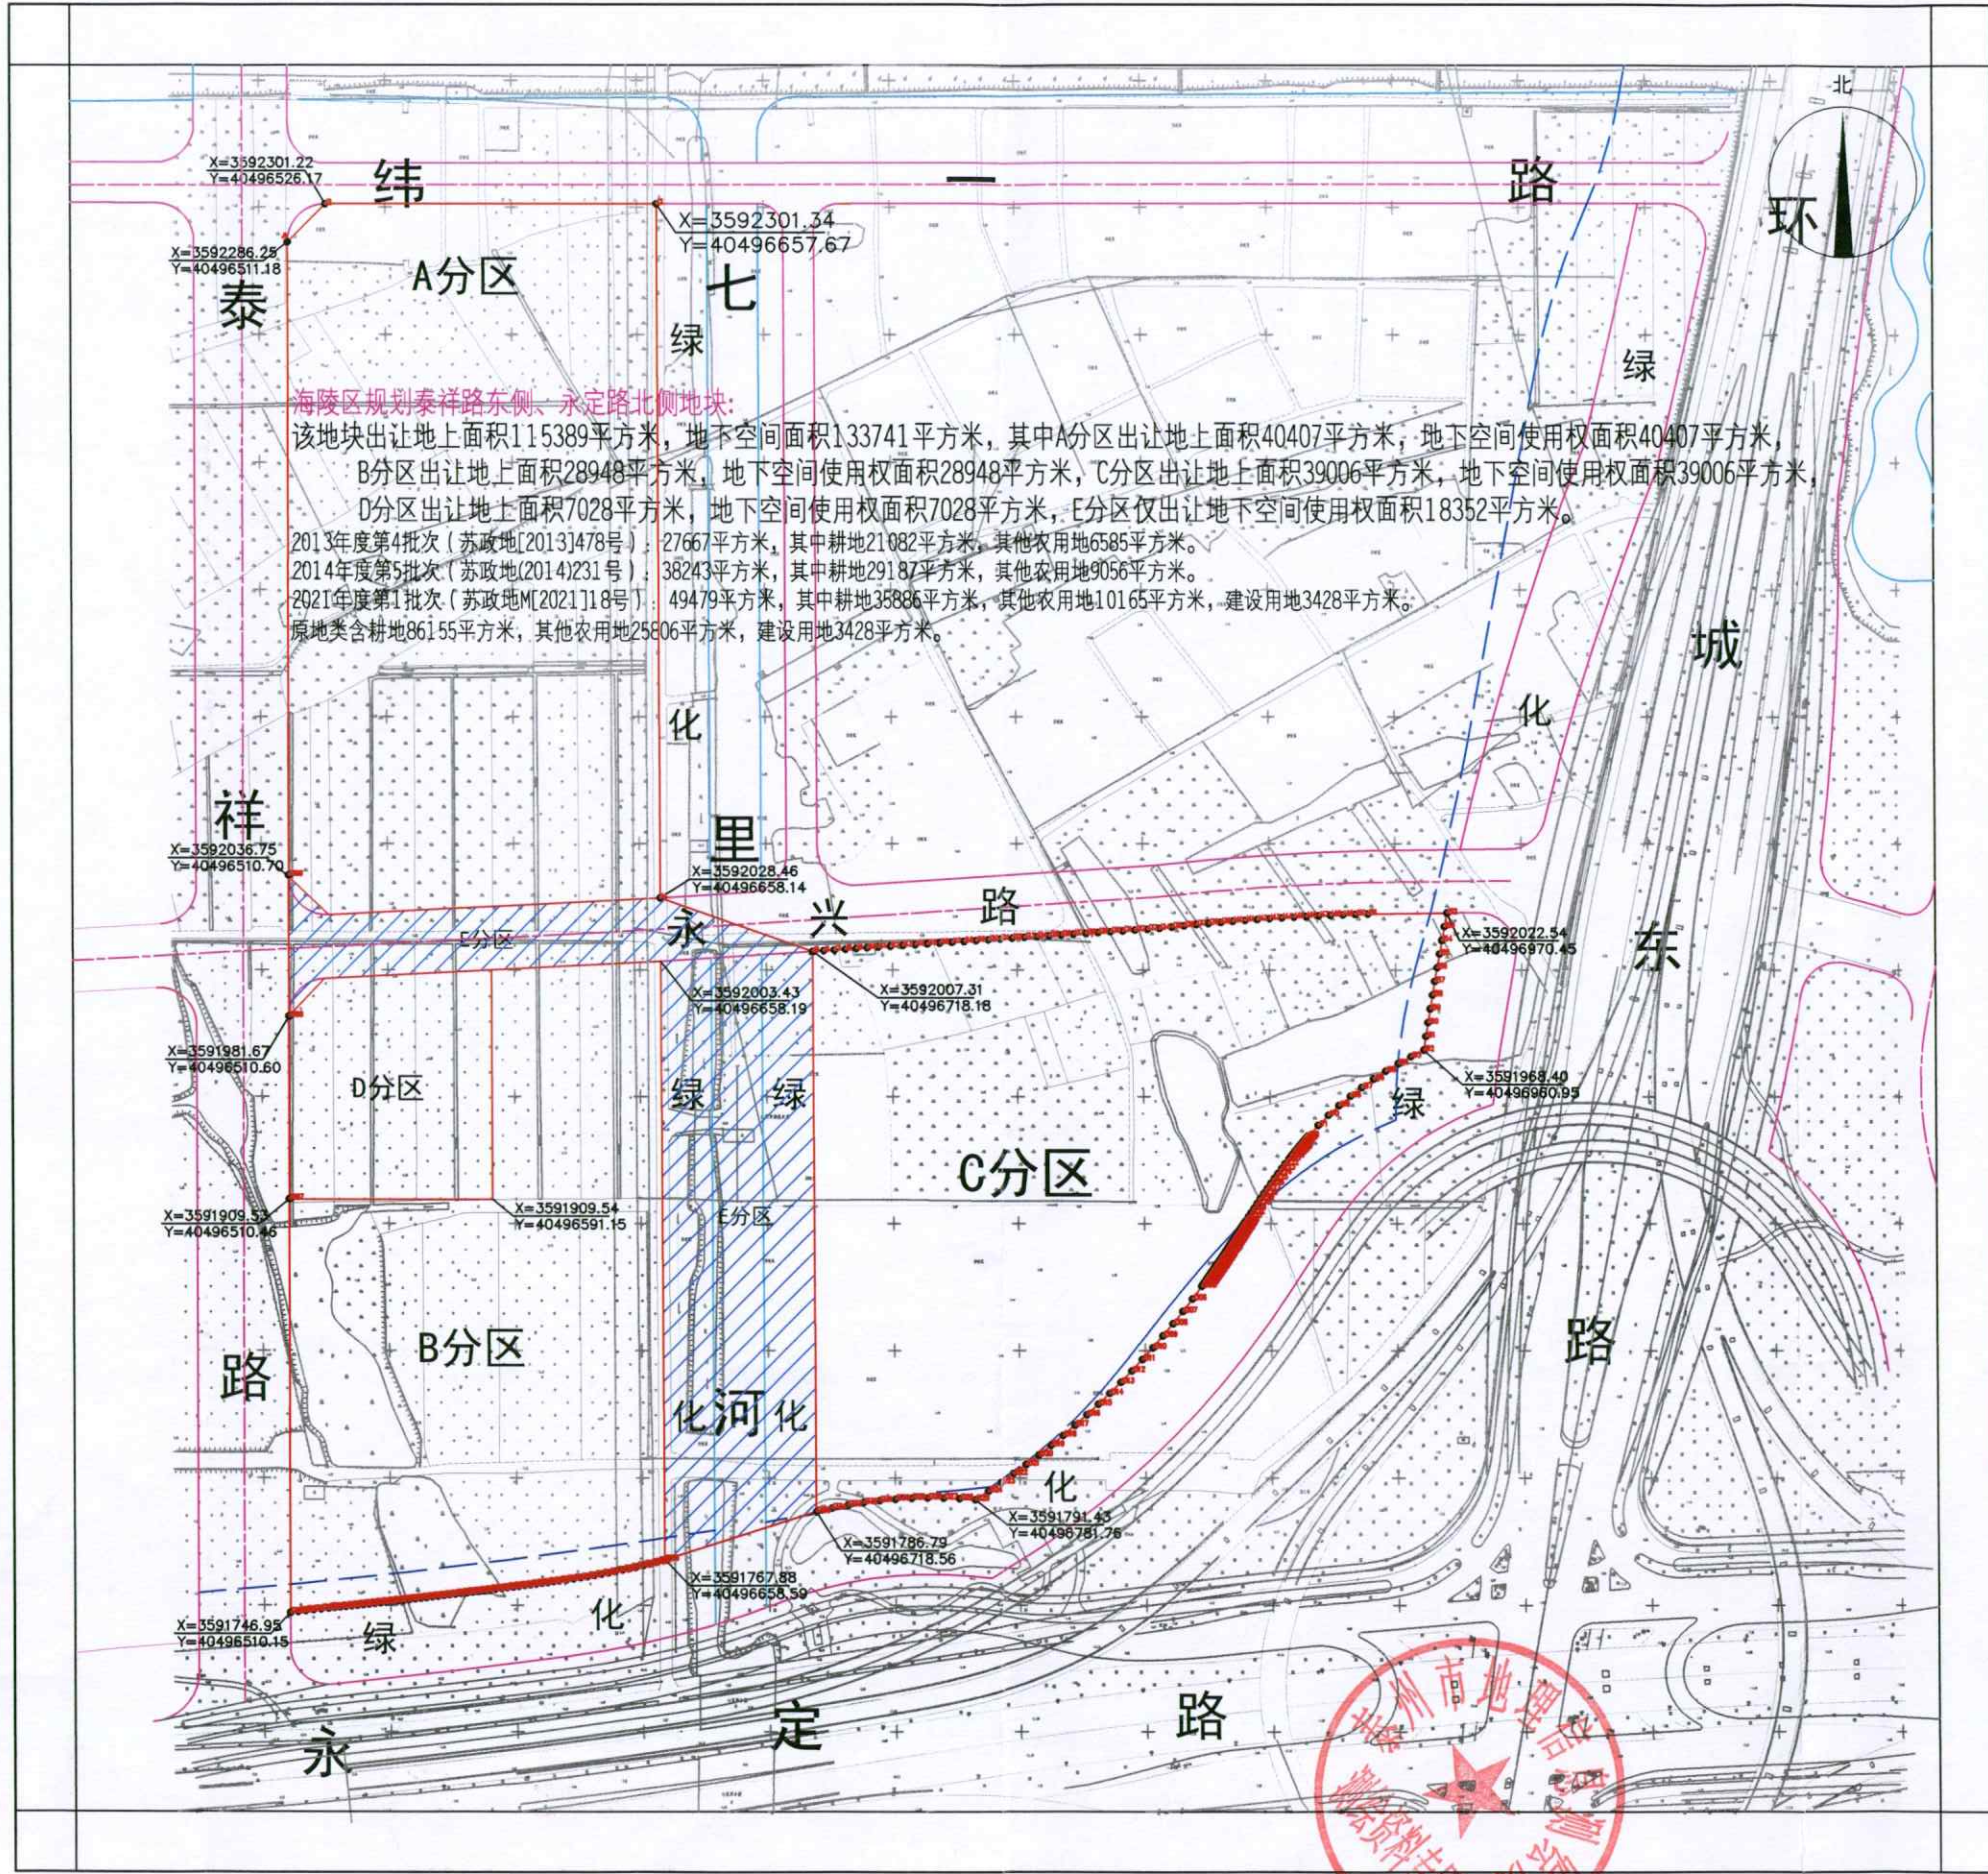

泰州市地理信息测绘院

2000国家大地坐标系
2022年08月09日

1:2000

制图员: 吉红霞

